




注册执业章

|       |     |      |
|-------|-----|------|
| 审 定   | 周小勇 | 周小勇  |
| 审 核   | 周小勇 | 周小勇  |
| 项目负责人 | 张恩佳 | 张恩佳  |
| 专业负责人 | 崔玉霖 | 崔玉霖  |
| 校 对   | 李艳芳 | 李艳芳  |
| 设 计   | 姜春阳 | 姜春阳  |
| 专 业   | 市 政 | 阶 段  |
| 比 例   |     | 图 号  |
| 日 期   |     | 设计编号 |

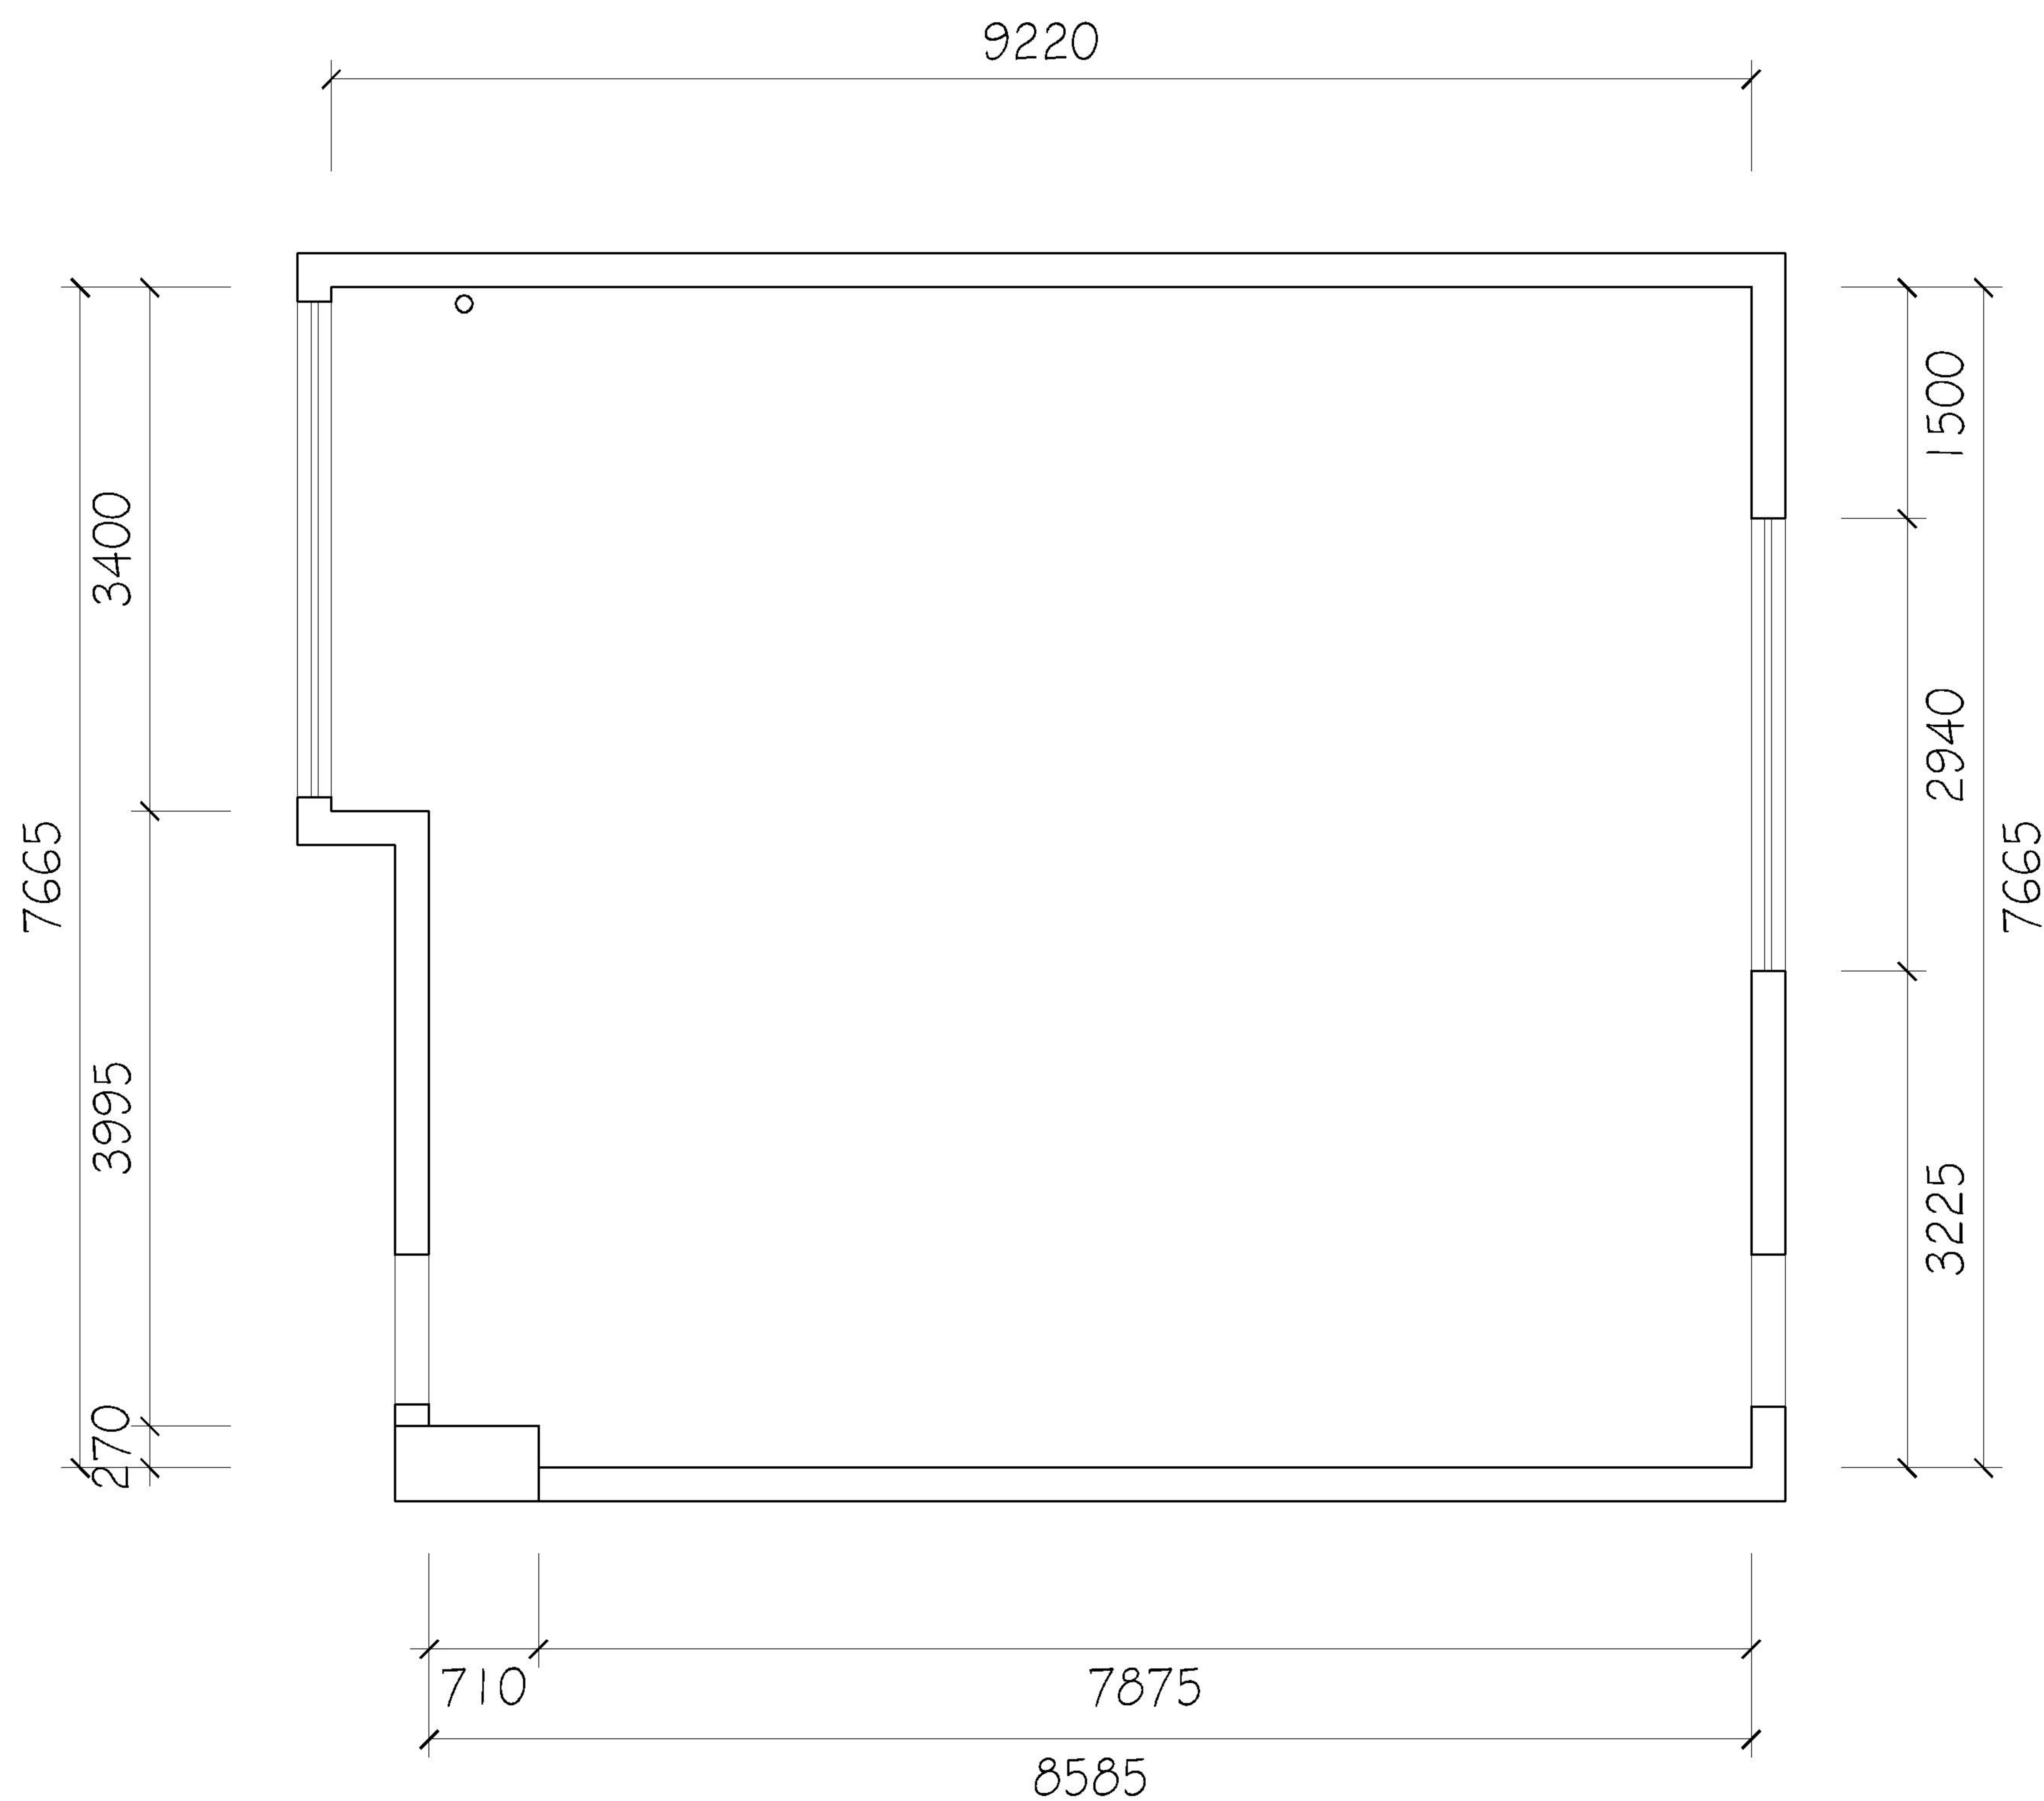


原始平面图




注册执业章

|       |     |      |
|-------|-----|------|
| 审 定   | 周小勇 | 周小勇  |
| 审 核   | 周小勇 | 周小勇  |
| 项目负责人 | 张恩佳 | 张恩佳  |
| 专业负责人 | 崔玉霖 | 崔玉霖  |
| 校 对   | 李艳芳 | 李艳芳  |
| 设 计   | 姜春阳 | 姜春阳  |
| 专 业   | 市 政 | 阶 段  |
| 比 例   |     | 图 号  |
| 日 期   |     | 设计编号 |

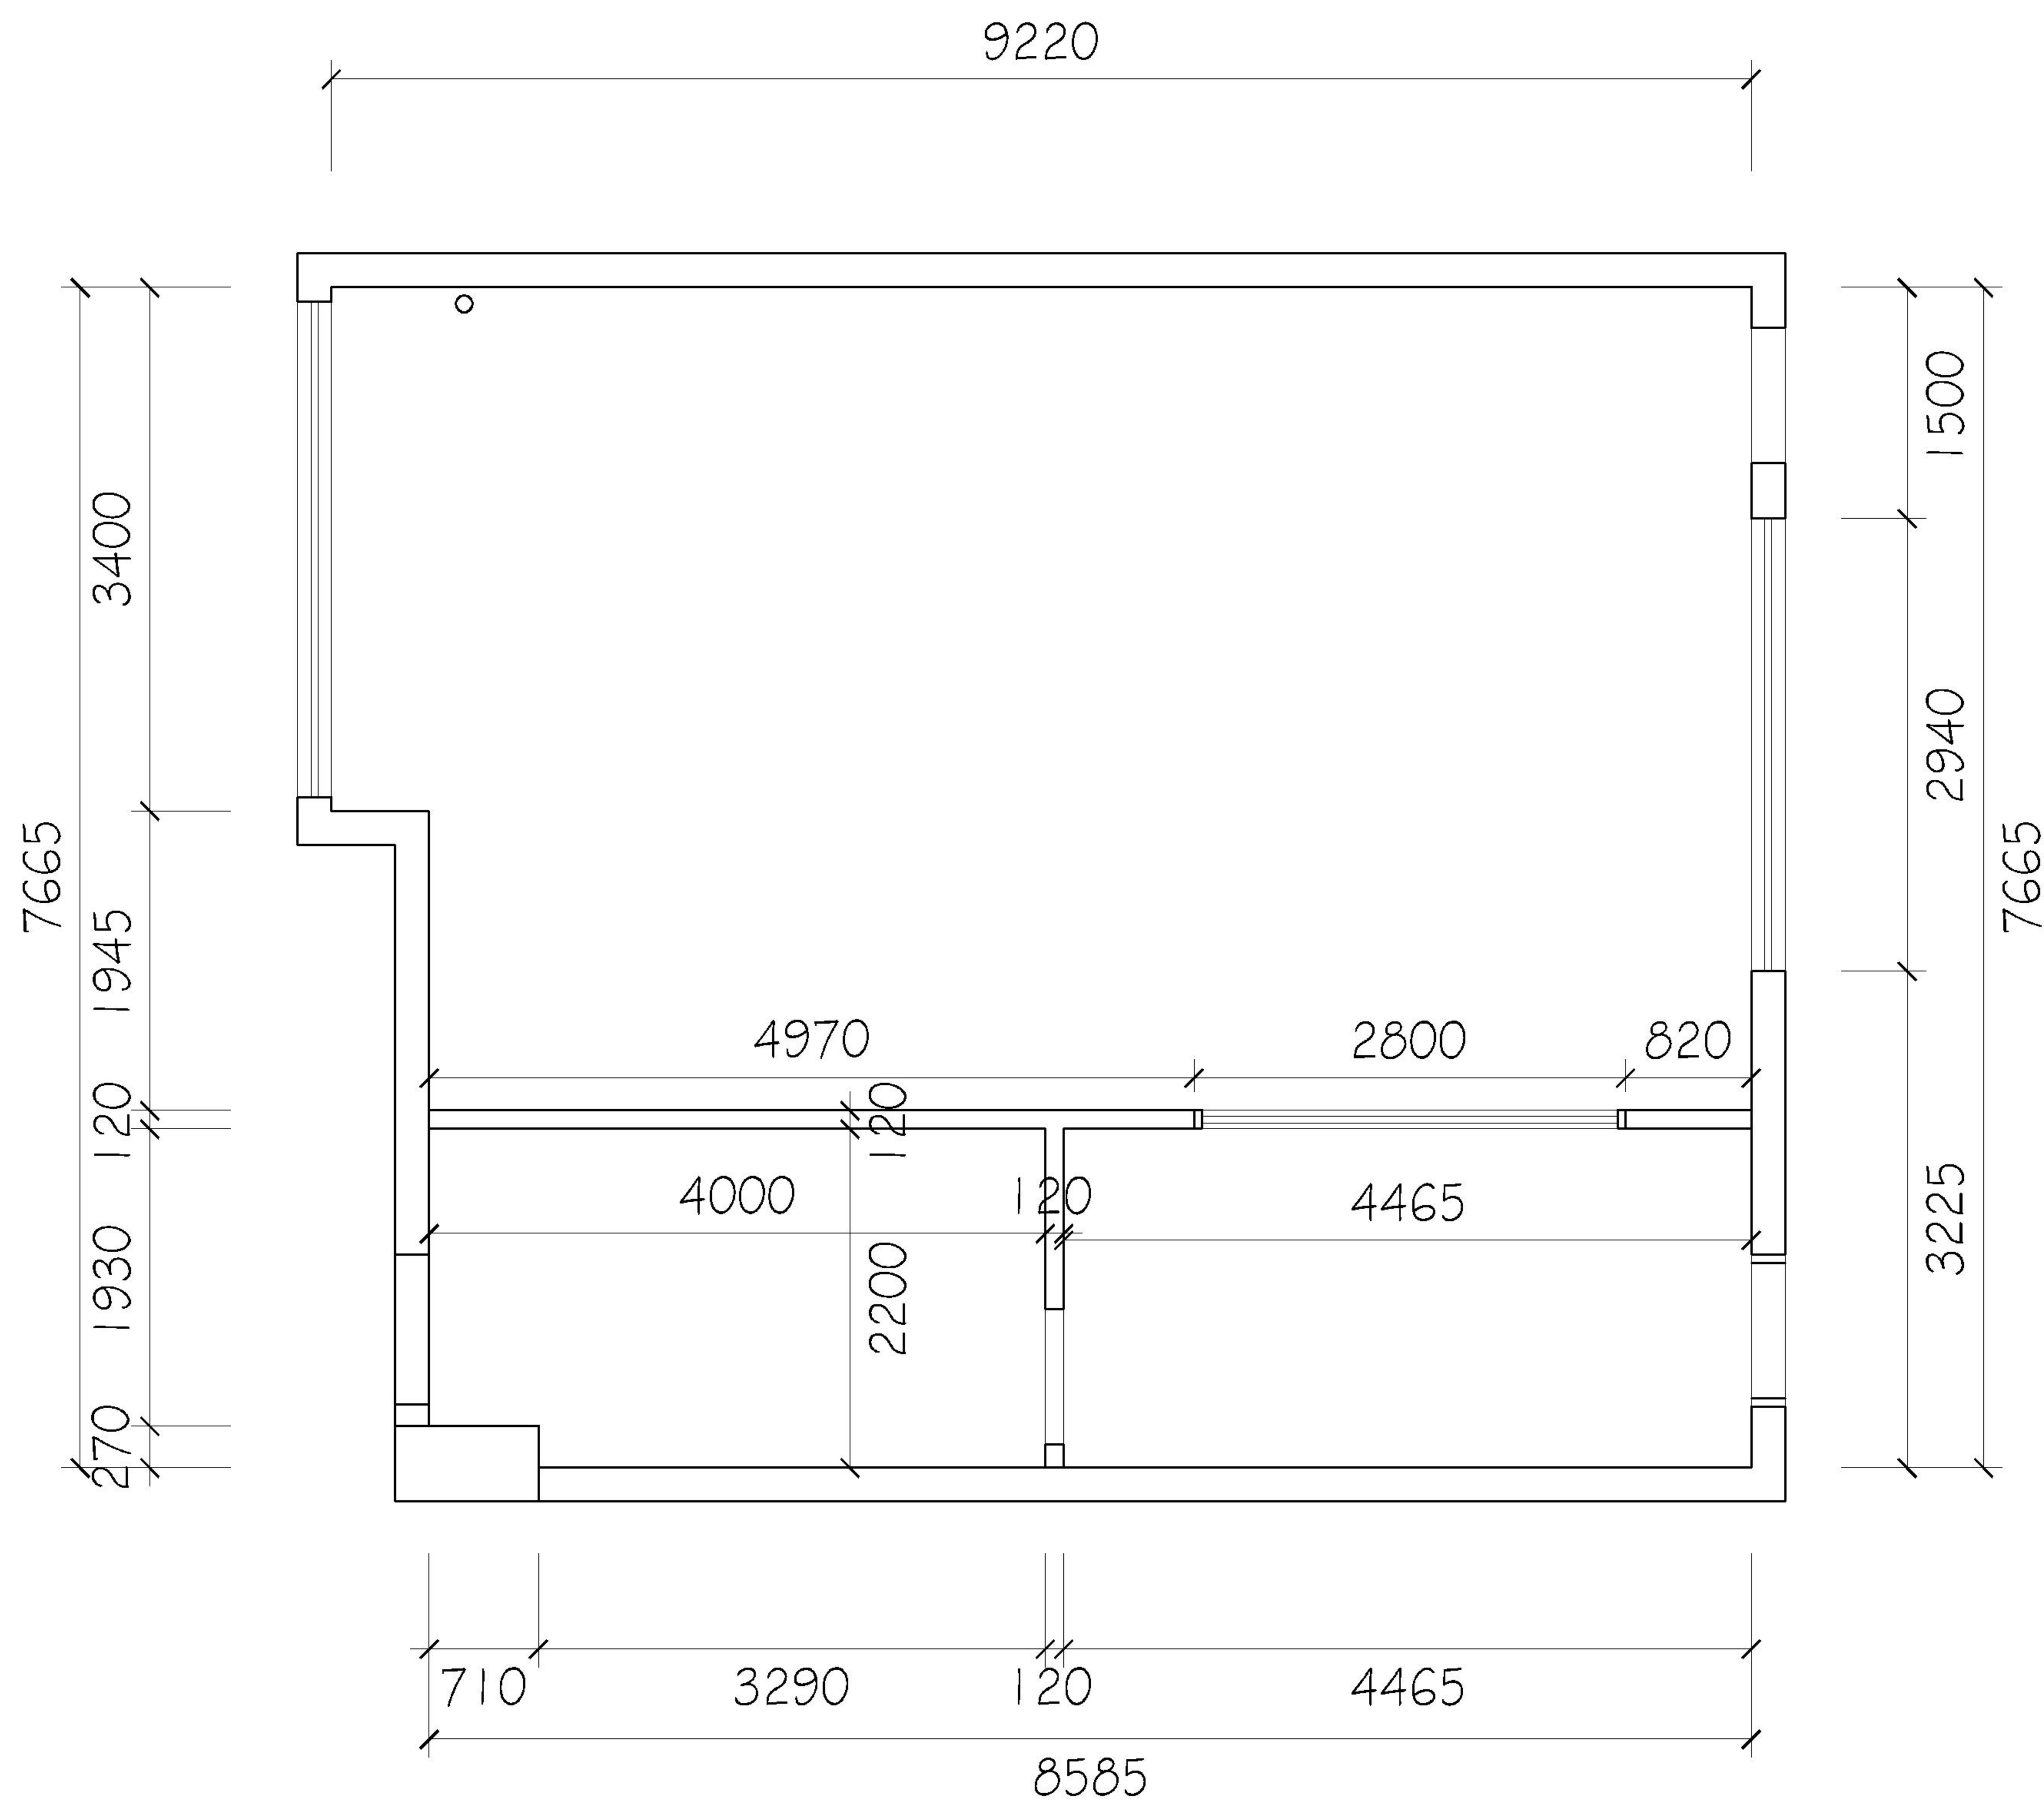

隔墙平面图

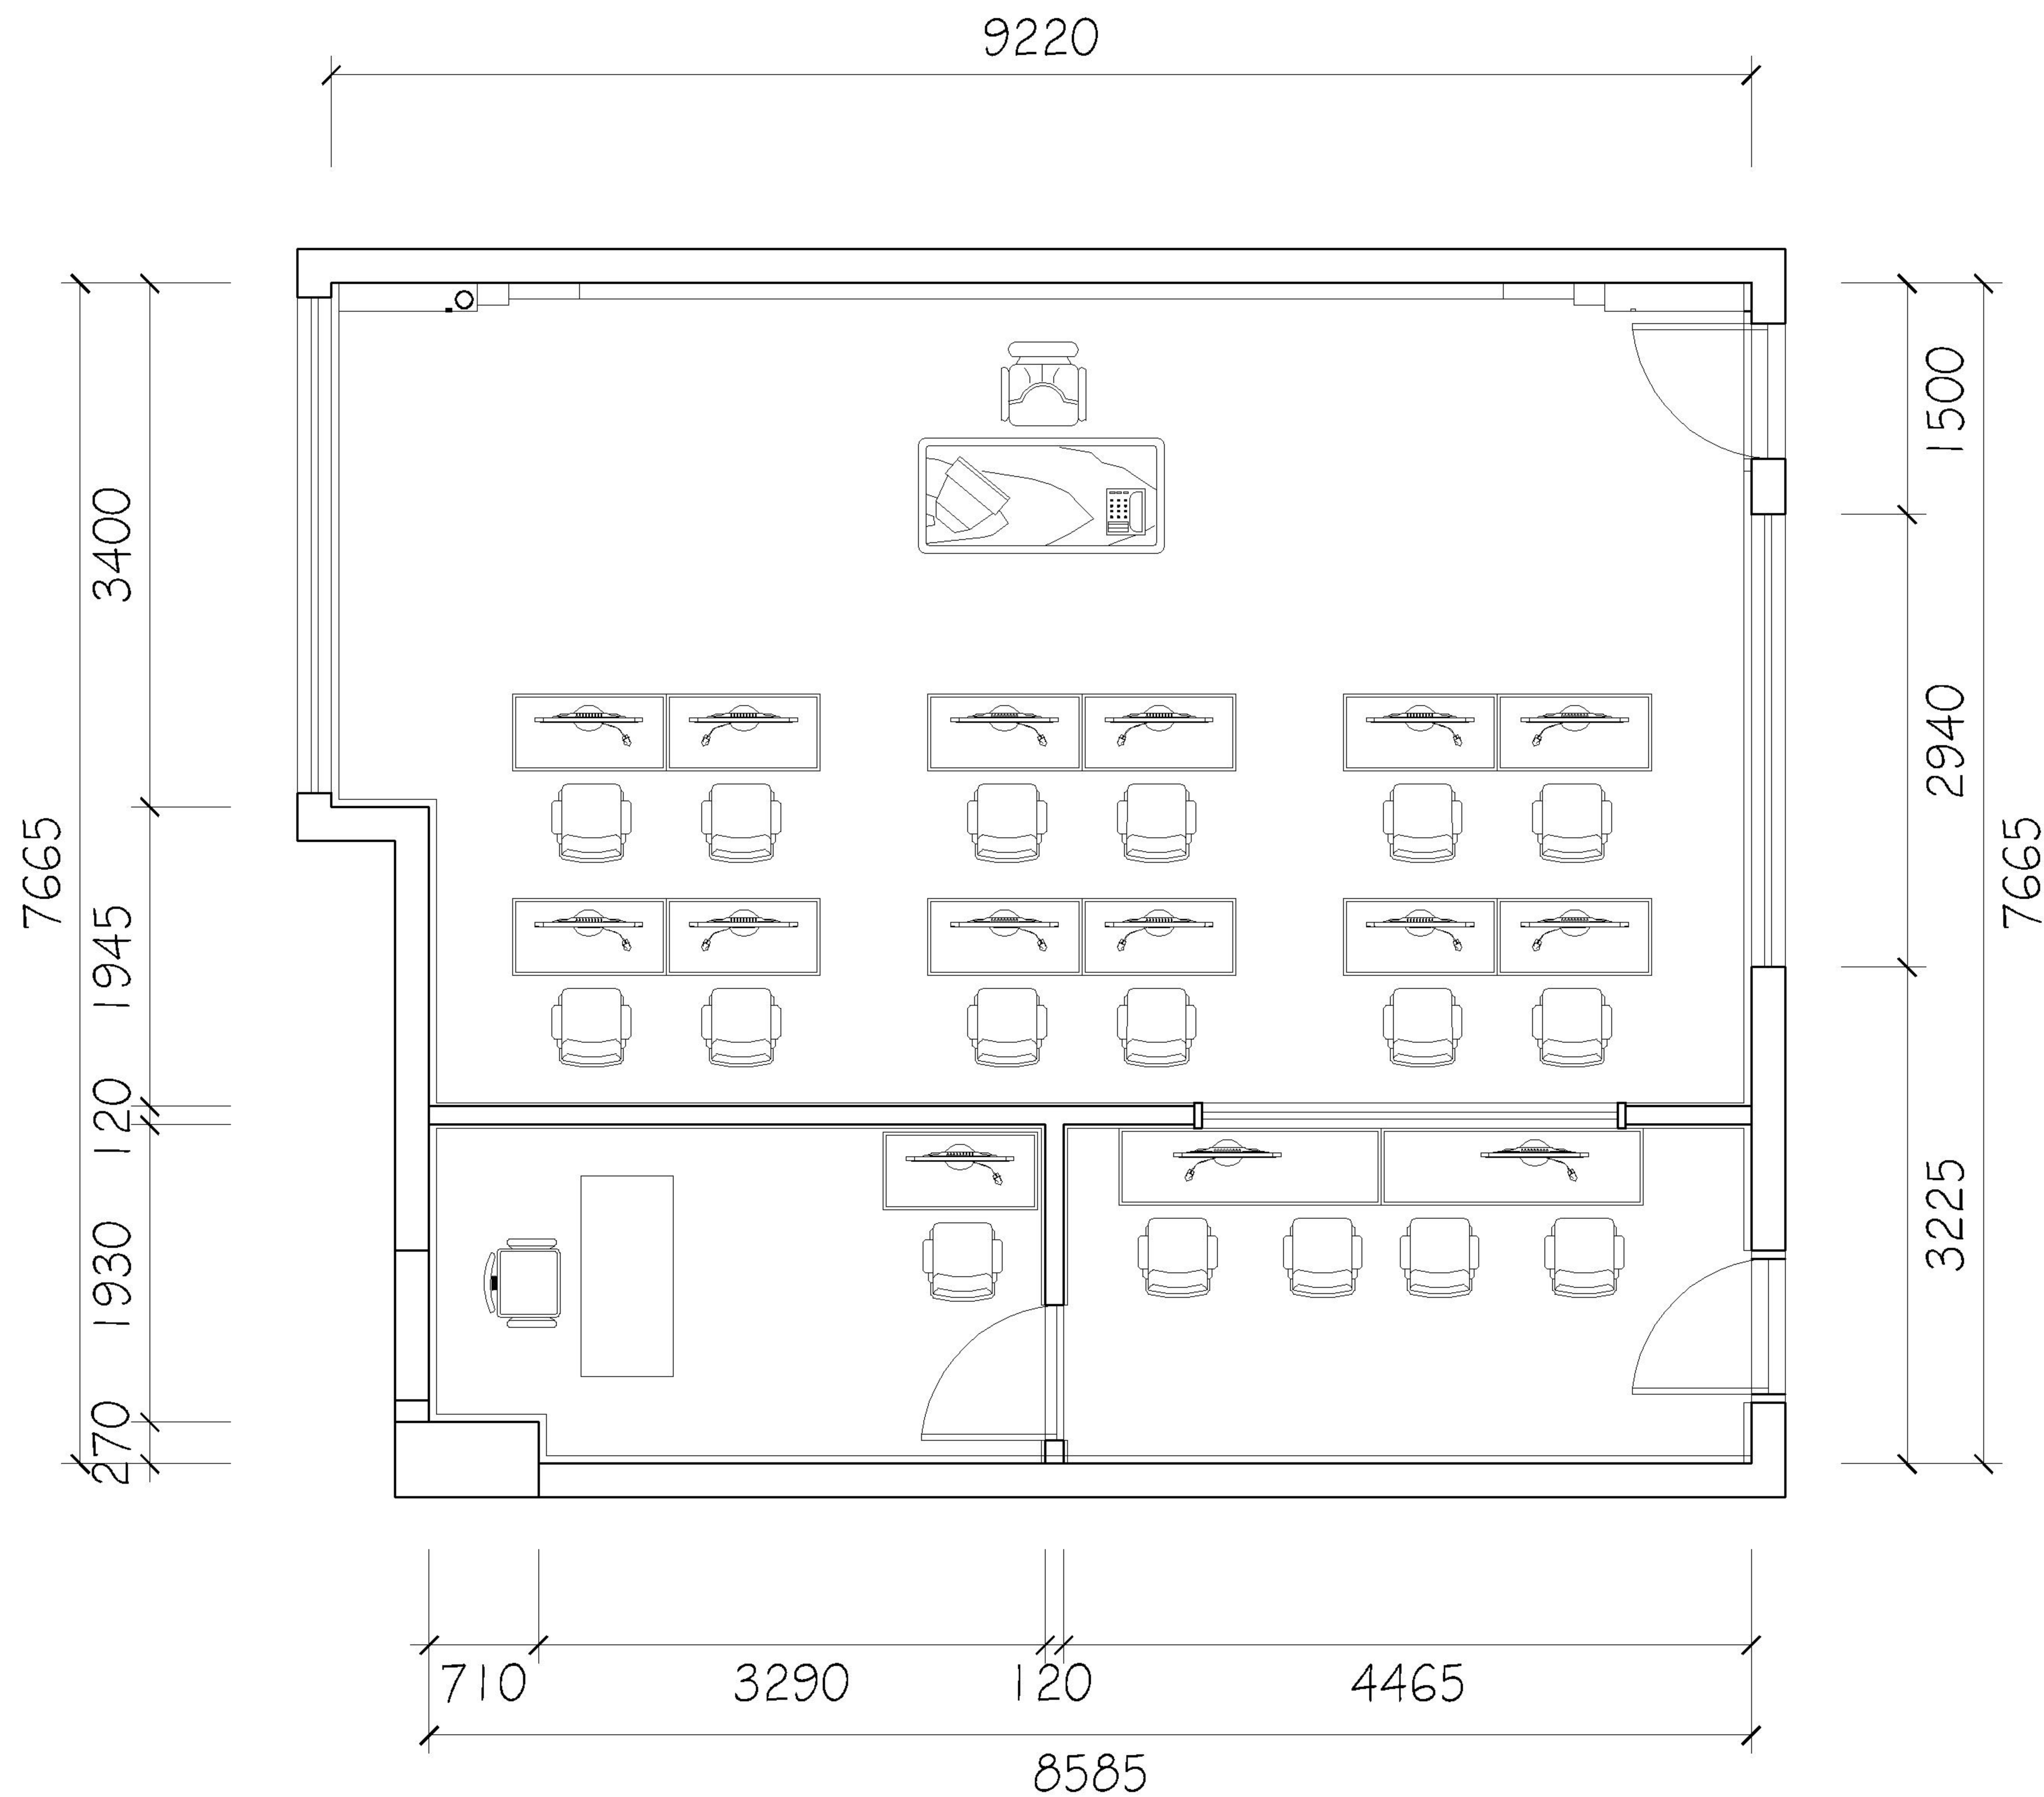

平面布置图



成都巢工程勘察设计有限公司  
Chengdu nest Engineering Survey  
Design Co., Ltd.  
设计证书编号: A251021041

出图专用章

注册执业章

建设单位


项目名称

开放大学9楼录播教室

图纸名称

此图纸必须经图纸审查机构  
审查合格盖章后方可施工

|      |     |      |
|------|-----|------|
| 审 定  | 周小勇 | 周小勇  |
| 审 核  | 周小勇 | 周小勇  |
| 项目负责 | 张思佳 | 曹易林  |
| 专业负责 | 崔玉霖 | 崔玉霖  |
| 校 对  | 李艳芳 | 李艳芳  |
| 设 计  | 姜春阳 | 姜春阳  |
| 专 业  | 市 政 | 阶 段  |
| 比 例  |     | 图 号  |
| 日 期  |     | 设计编号 |

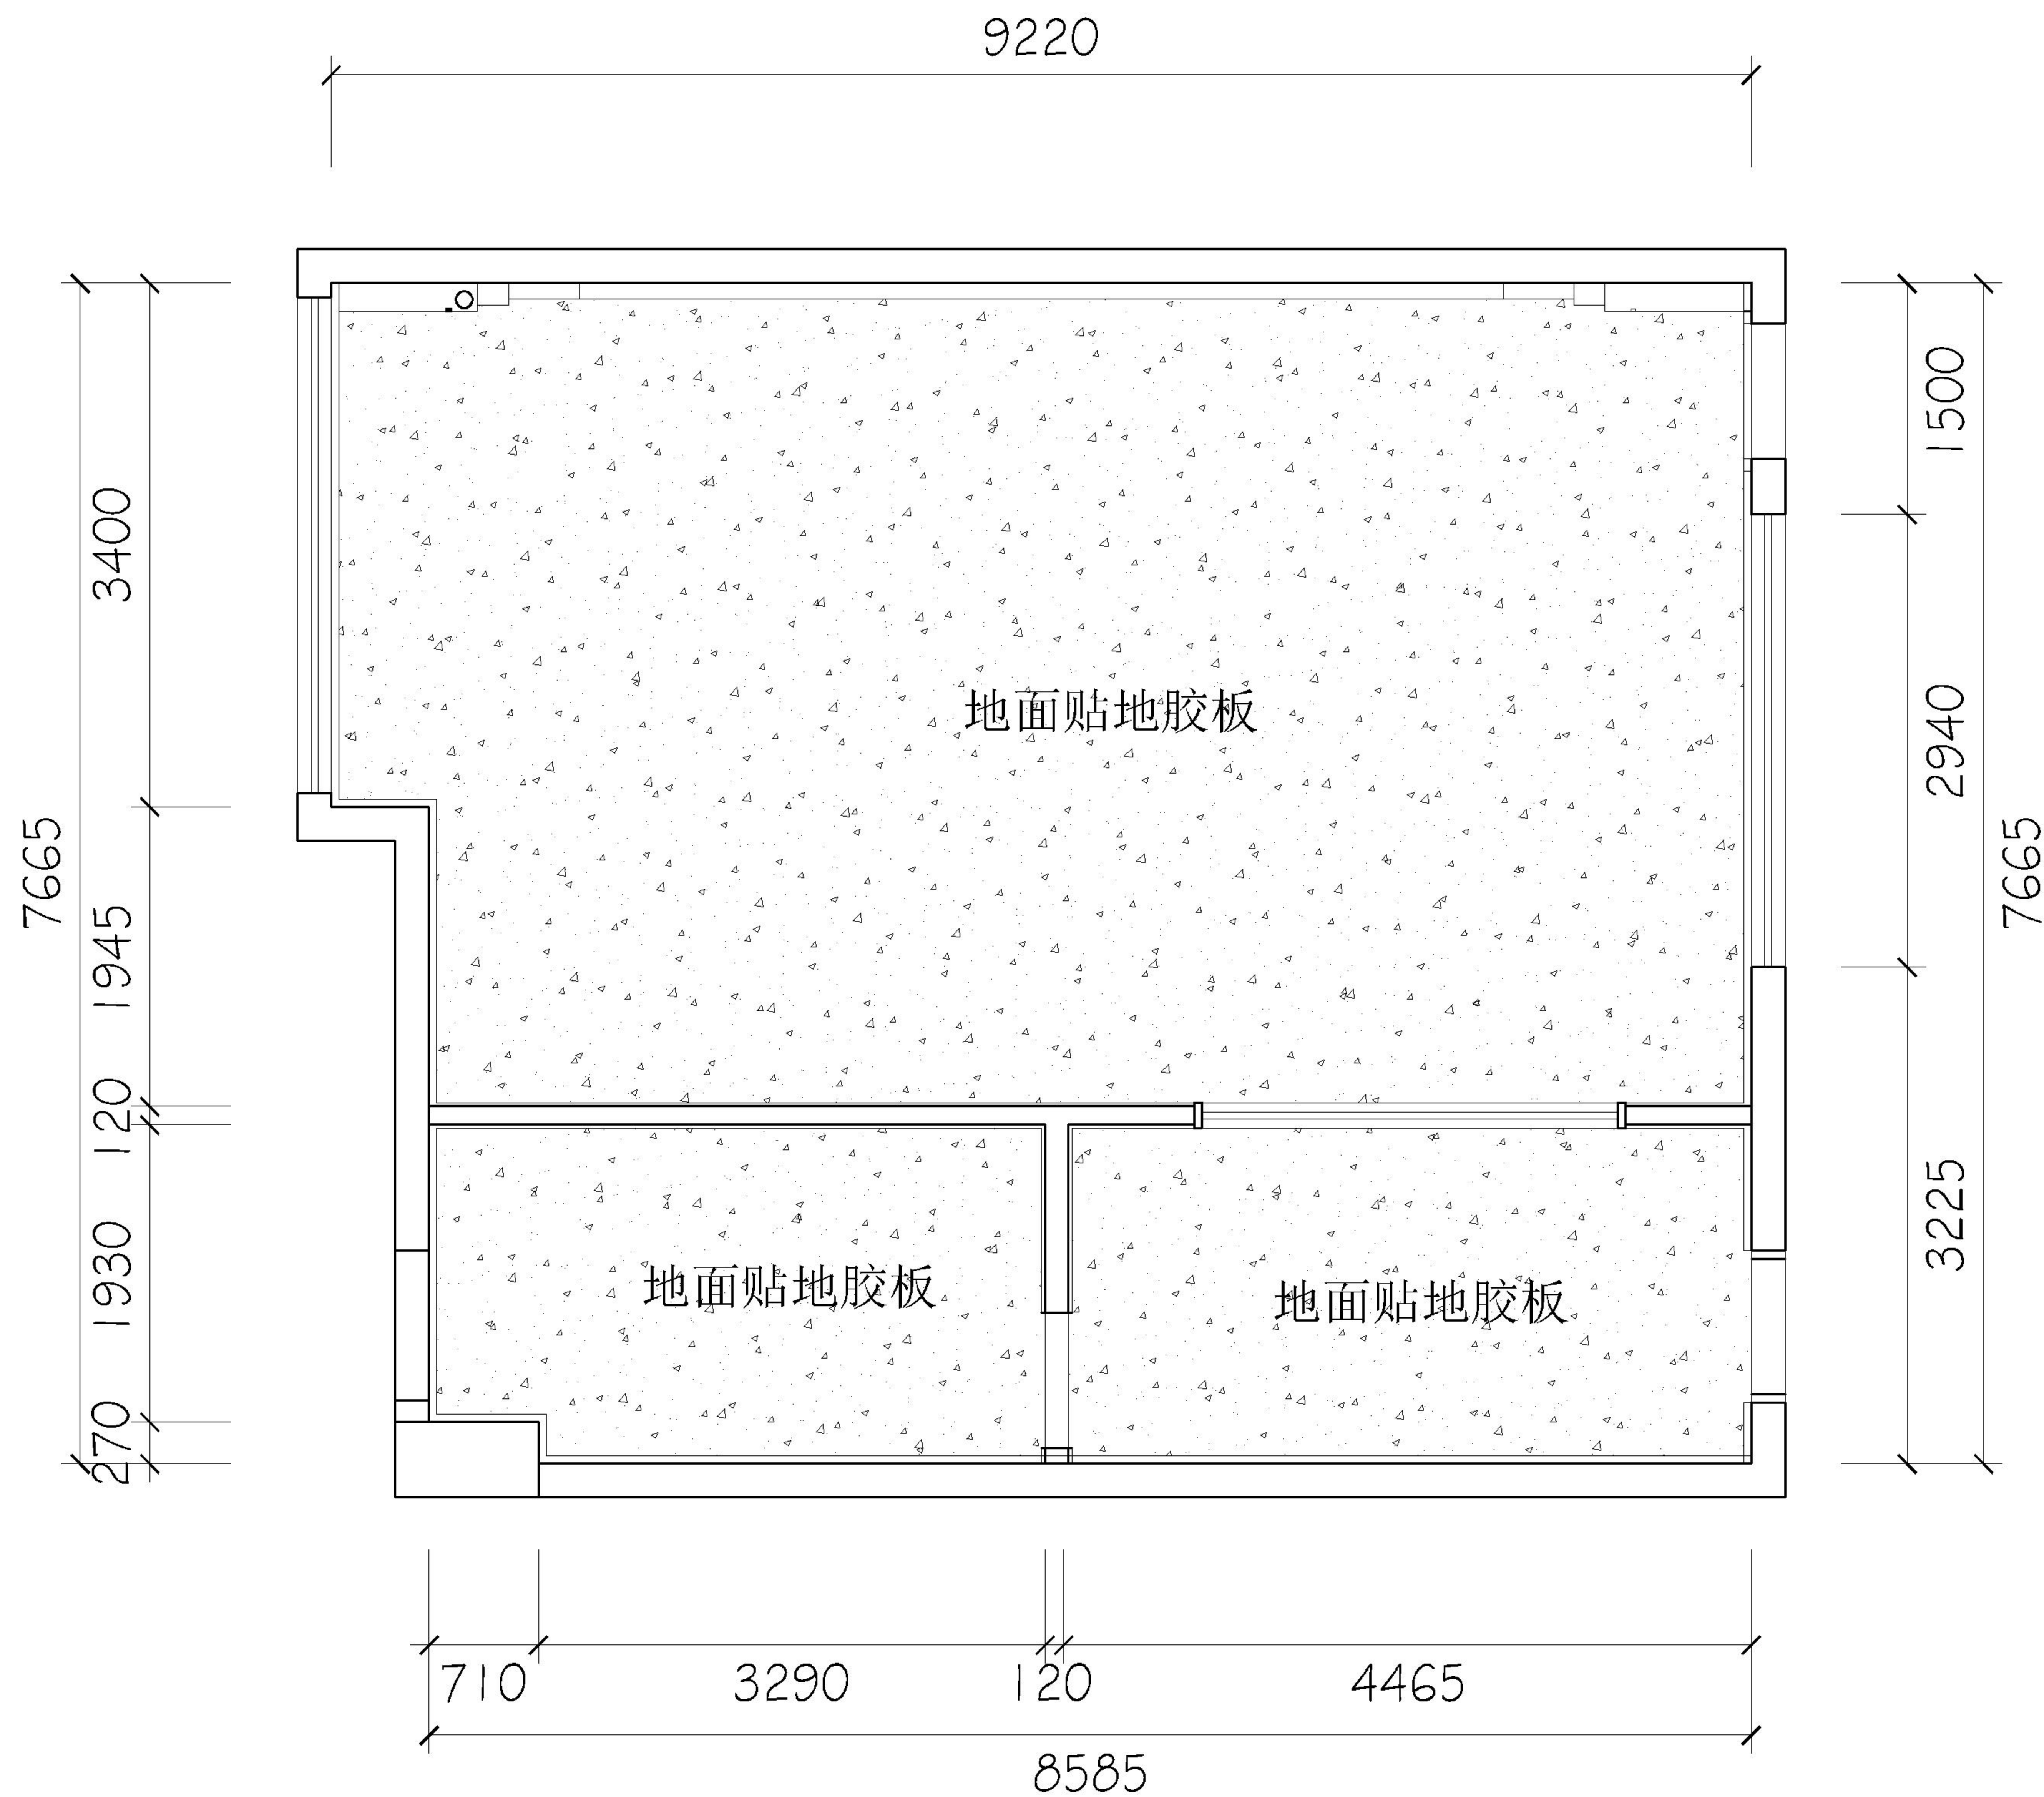

地面铺设图



成都有巢工程勘察设计有限公司  
Chengdu nest Engineering Survey Design Co., Ltd.  
设计证书编号: A251021041

出图专用章

注册执业章

建设单位

项目名称  
开放大学9楼录播教室

图纸名称

此图纸必须经图纸审查机构  
审查合格盖章后方可施工


|      |     |      |
|------|-----|------|
| 审 定  | 周小勇 | 周小勇  |
| 审 核  | 周小勇 | 周小勇  |
| 项目负责 | 张思佳 | 曹易林  |
| 专业负责 | 崔玉霖 | 崔玉霖  |
| 校 对  | 李艳芳 | 李艳芳  |
| 设 计  | 姜春阳 | 姜春阳  |
| 专 业  | 市 政 | 阶 段  |
| 比 例  |     | 图 号  |
| 日 期  |     | 设计编号 |



成都巢工程勘察设计有限公司  
Chengdu nest Engineering Survey  
Design Co., Ltd.  
设计证书编号: A251021041

出图专用章

注册执业章

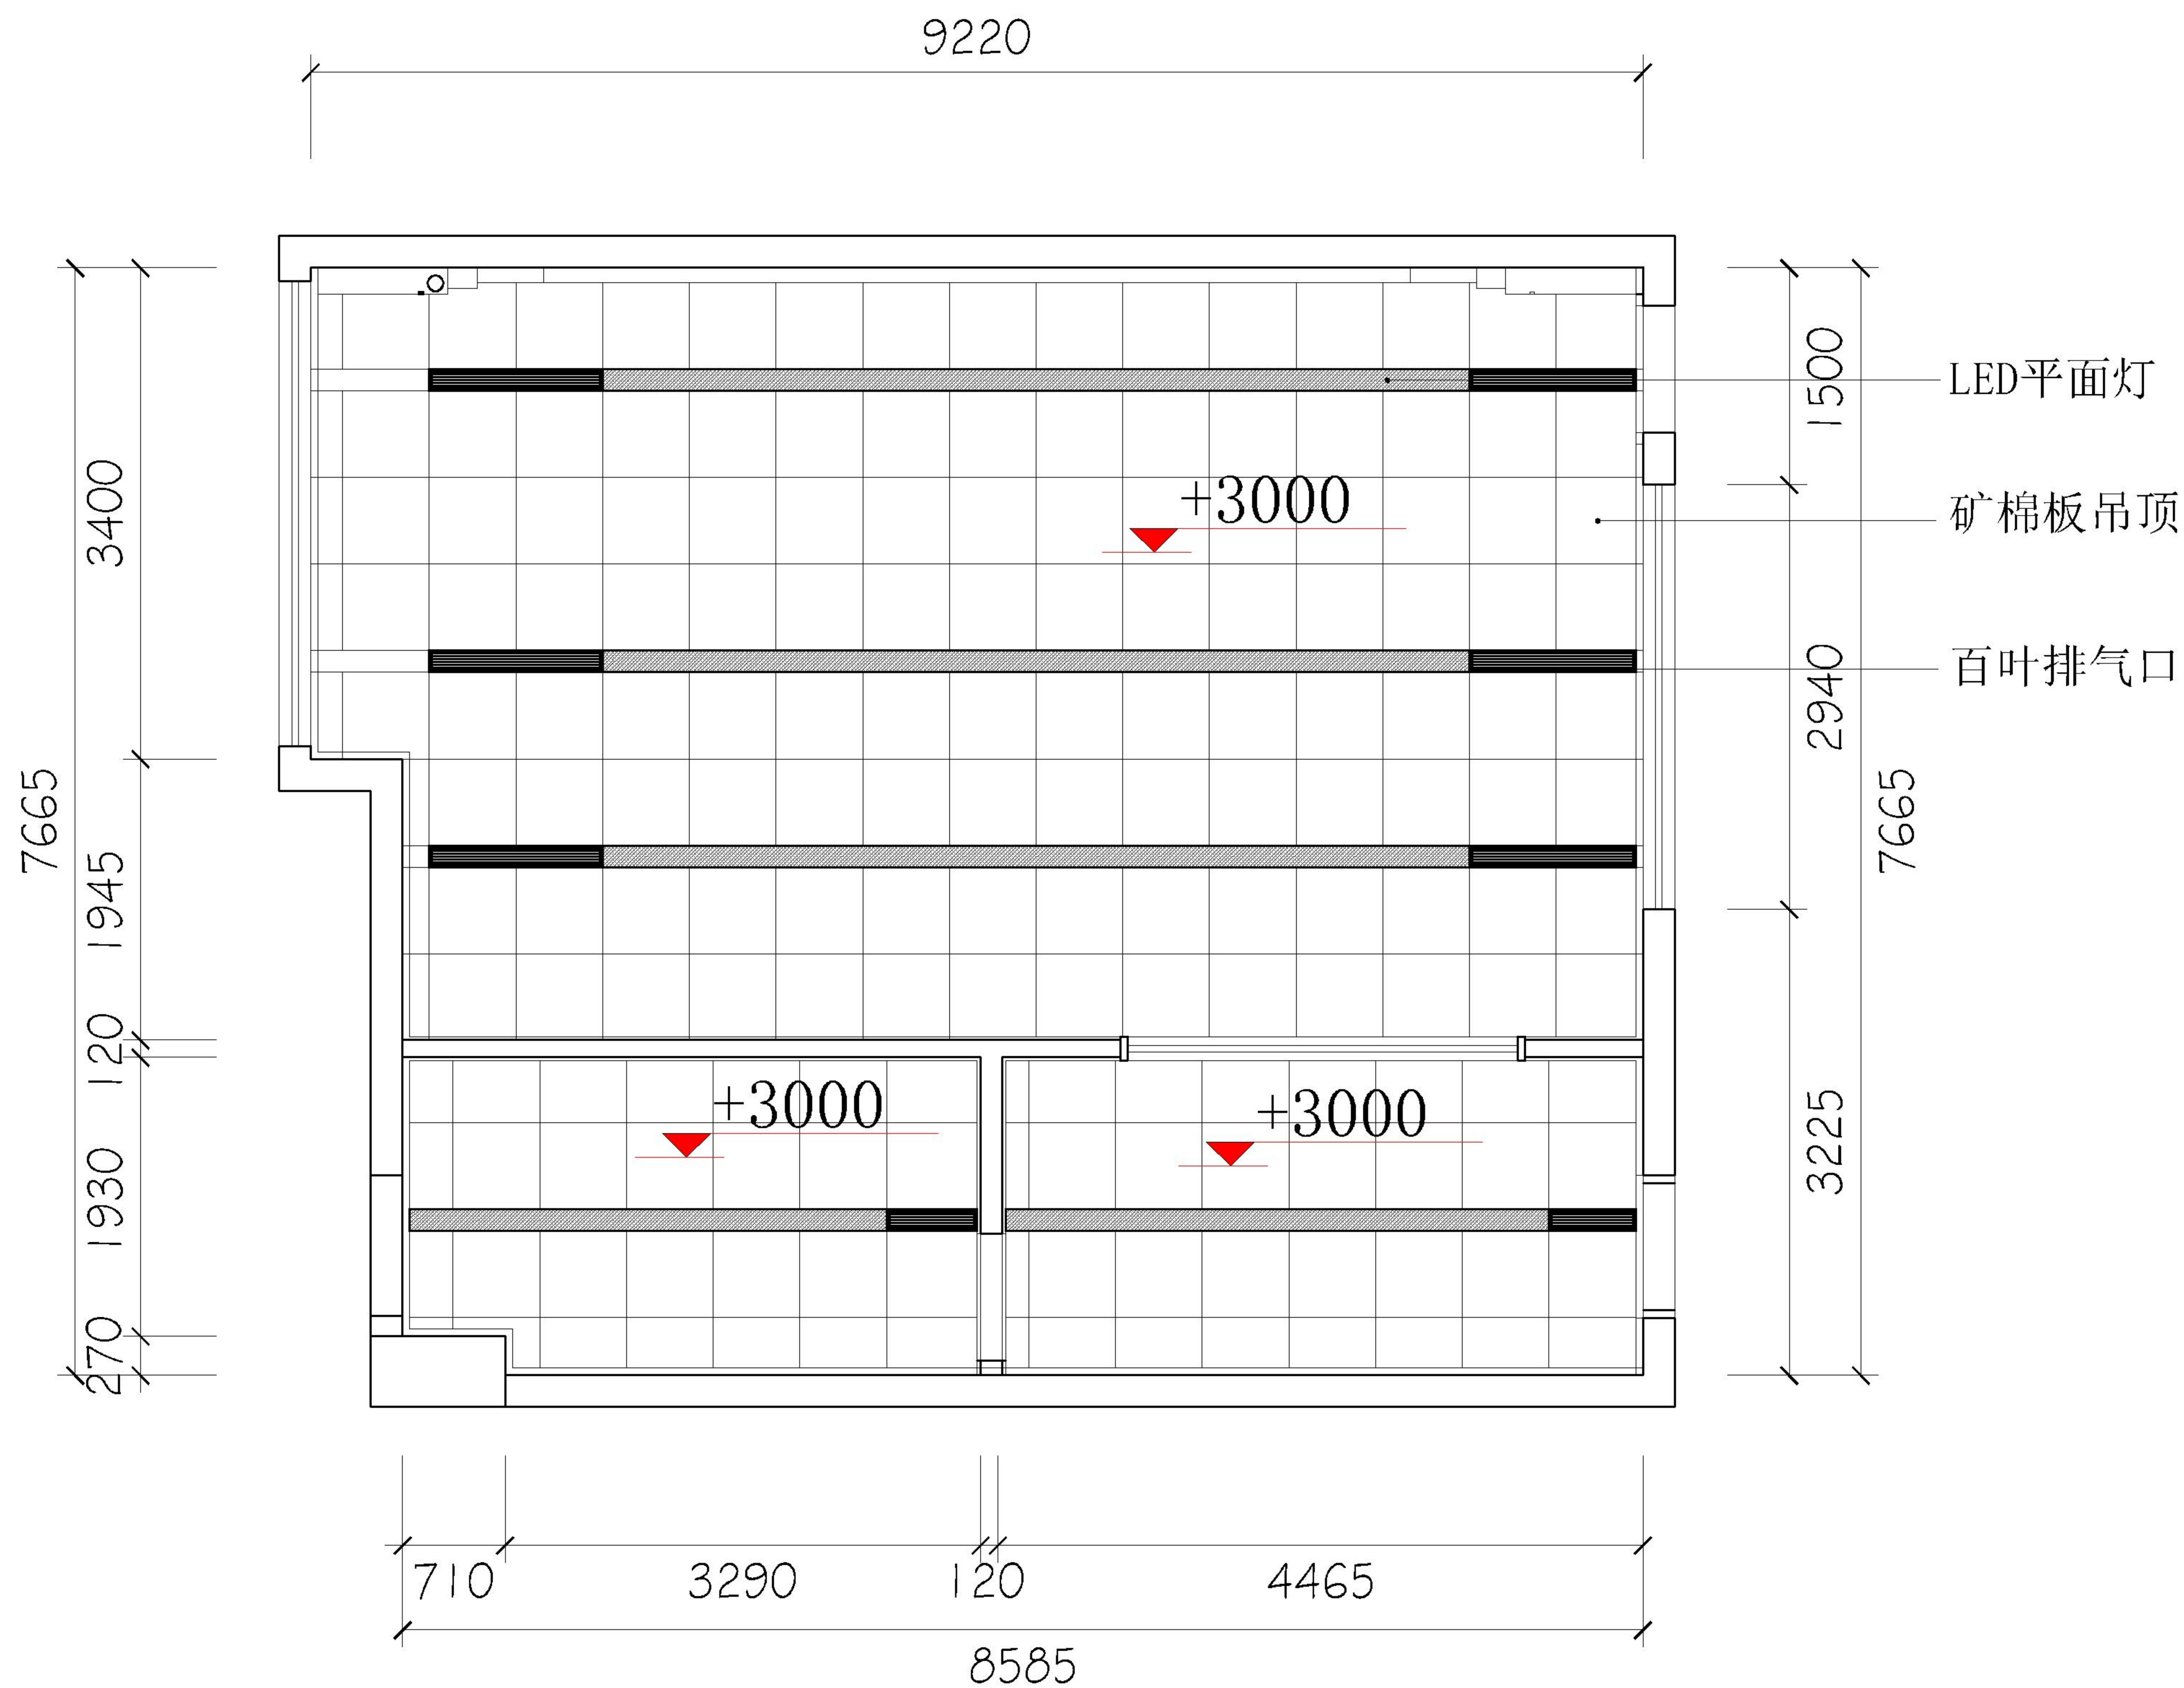

天花吊顶平面图

建设单位


项目名称

开放大学9楼录播教室

图纸名称

此图纸必须经图纸审查机构  
审查合格盖章后方可施工

|      |     |      |
|------|-----|------|
| 审 定  | 周小勇 | 周小勇  |
| 审 核  | 周小勇 | 周小勇  |
| 项目负责 | 张思佳 | 曹易林  |
| 专业负责 | 崔玉霖 | 崔玉霖  |
| 校 对  | 李艳芳 | 李艳芳  |
| 设 计  | 姜春阳 | 姜春阳  |
| 专 业  | 市 政 | 阶 段  |
| 比 例  |     | 图 号  |
| 日 期  |     | 设计编号 |

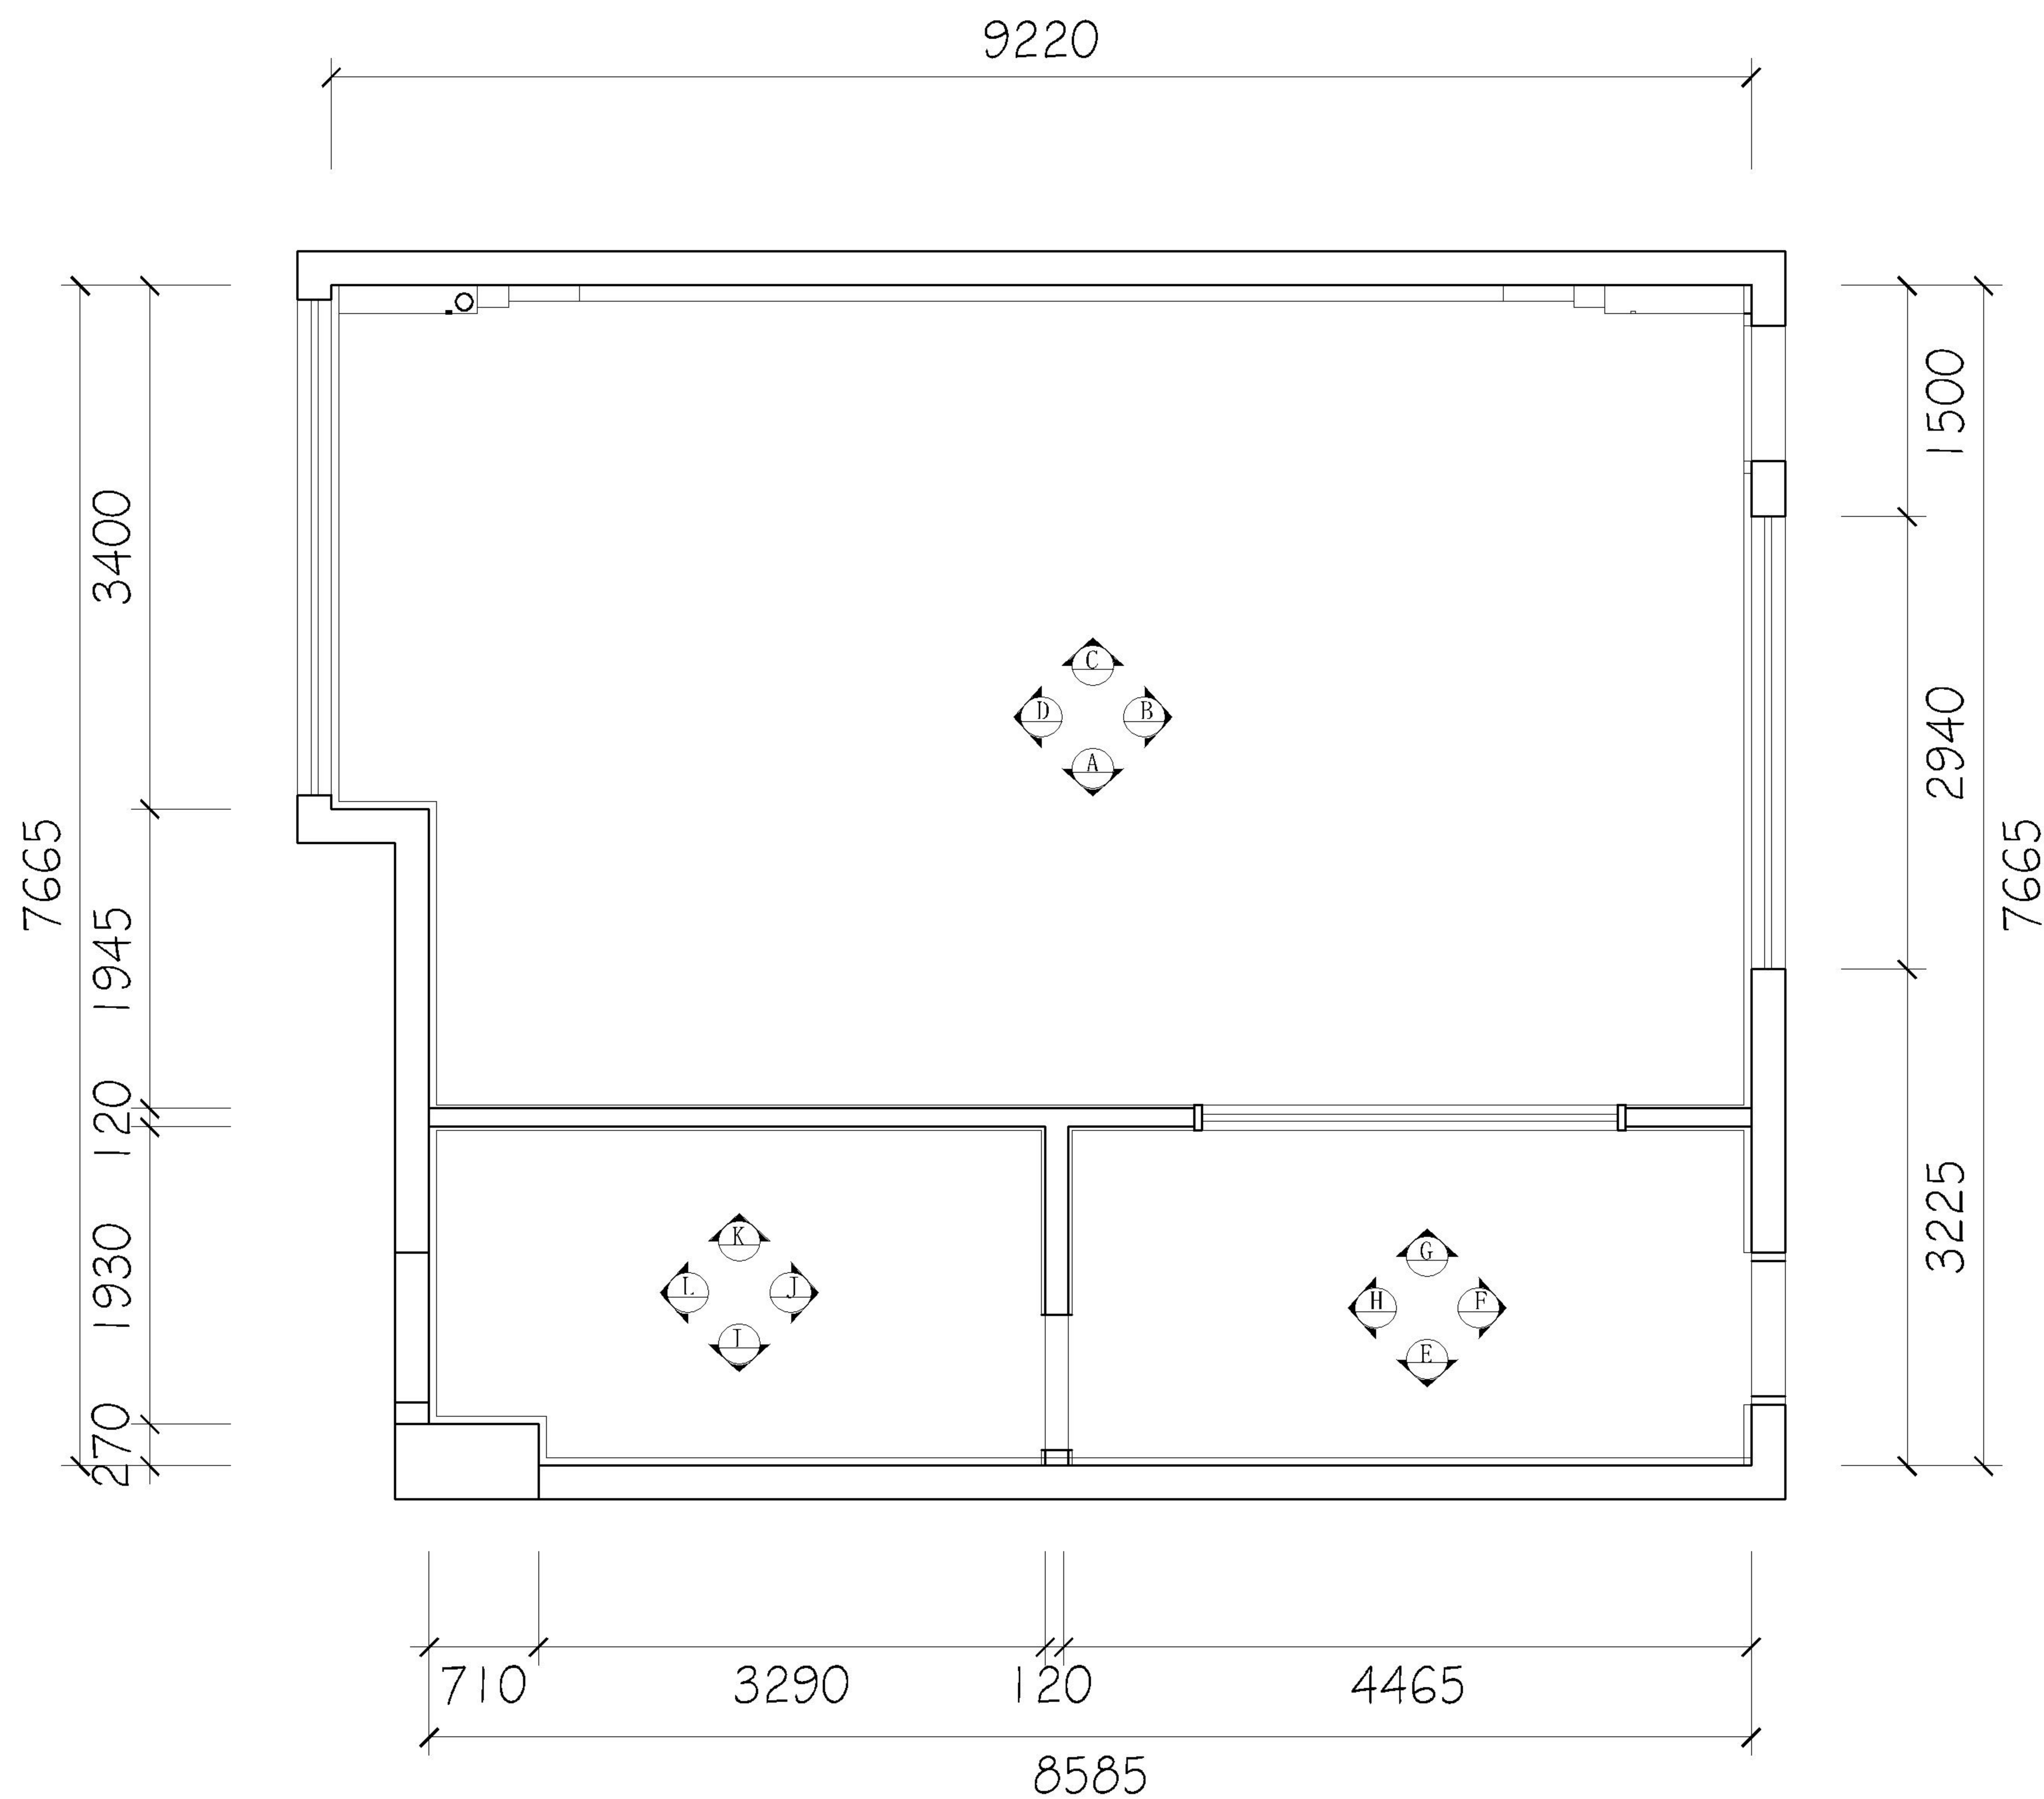

平面索引图



成都巢工程勘察设计有限公司  
Chengdu nest Engineering Survey  
Design Co., Ltd.  
设计证书编号: A251021041

出图专用章

注册执业章

建设单位

项目名称

开放大学9楼录播教室

图纸名称

此图纸必须经图纸审查机构  
审查合格盖章后方可施工

|      |     |      |
|------|-----|------|
| 审 定  | 周小勇 | 周小勇  |
| 审 核  | 周小勇 | 周小勇  |
| 项目负责 | 张思佳 | 曹易林  |
| 专业负责 | 崔玉霖 | 崔玉霖  |
| 校 对  | 李艳芳 | 李艳芳  |
| 设 计  | 姜春阳 | 姜春阳  |
| 专 业  | 市 政 | 阶 段  |
| 比 例  |     | 图 号  |
| 日 期  |     | 设计编号 |




成都巢工程勘察设计院有限公司  
Chengdu nest Engineering Survey  
Design Co., Ltd.  
设计证书编号: A251021041

出图专用章

注册执业章

半球摄像头  
枪式摄像头

| 图例 | 说明                      |
|----|-------------------------|
|    | 二、三位标准位插座, 离地300mm高     |
|    | 二、三位插座, 离地高度见立面图        |
|    | 二、三位高位插座, 离地1400mm高     |
|    | 二、三位空调插座, 离地高度见立面图      |
|    | 二、三位地面插座, 离地0mm高        |
|    | 电视插座, 离地高度见立面图          |
|    | 音响插座, 离地300mm高          |
|    | 网络插座, 离地300mm高          |
|    | 单位单控开关, 离地1400mm高       |
|    | 双位单控开关, 离地1400mm高       |
|    | 三位单控开关, 离地1400mm高       |
|    | 单位双控开关, 离地650mm或1400mm高 |

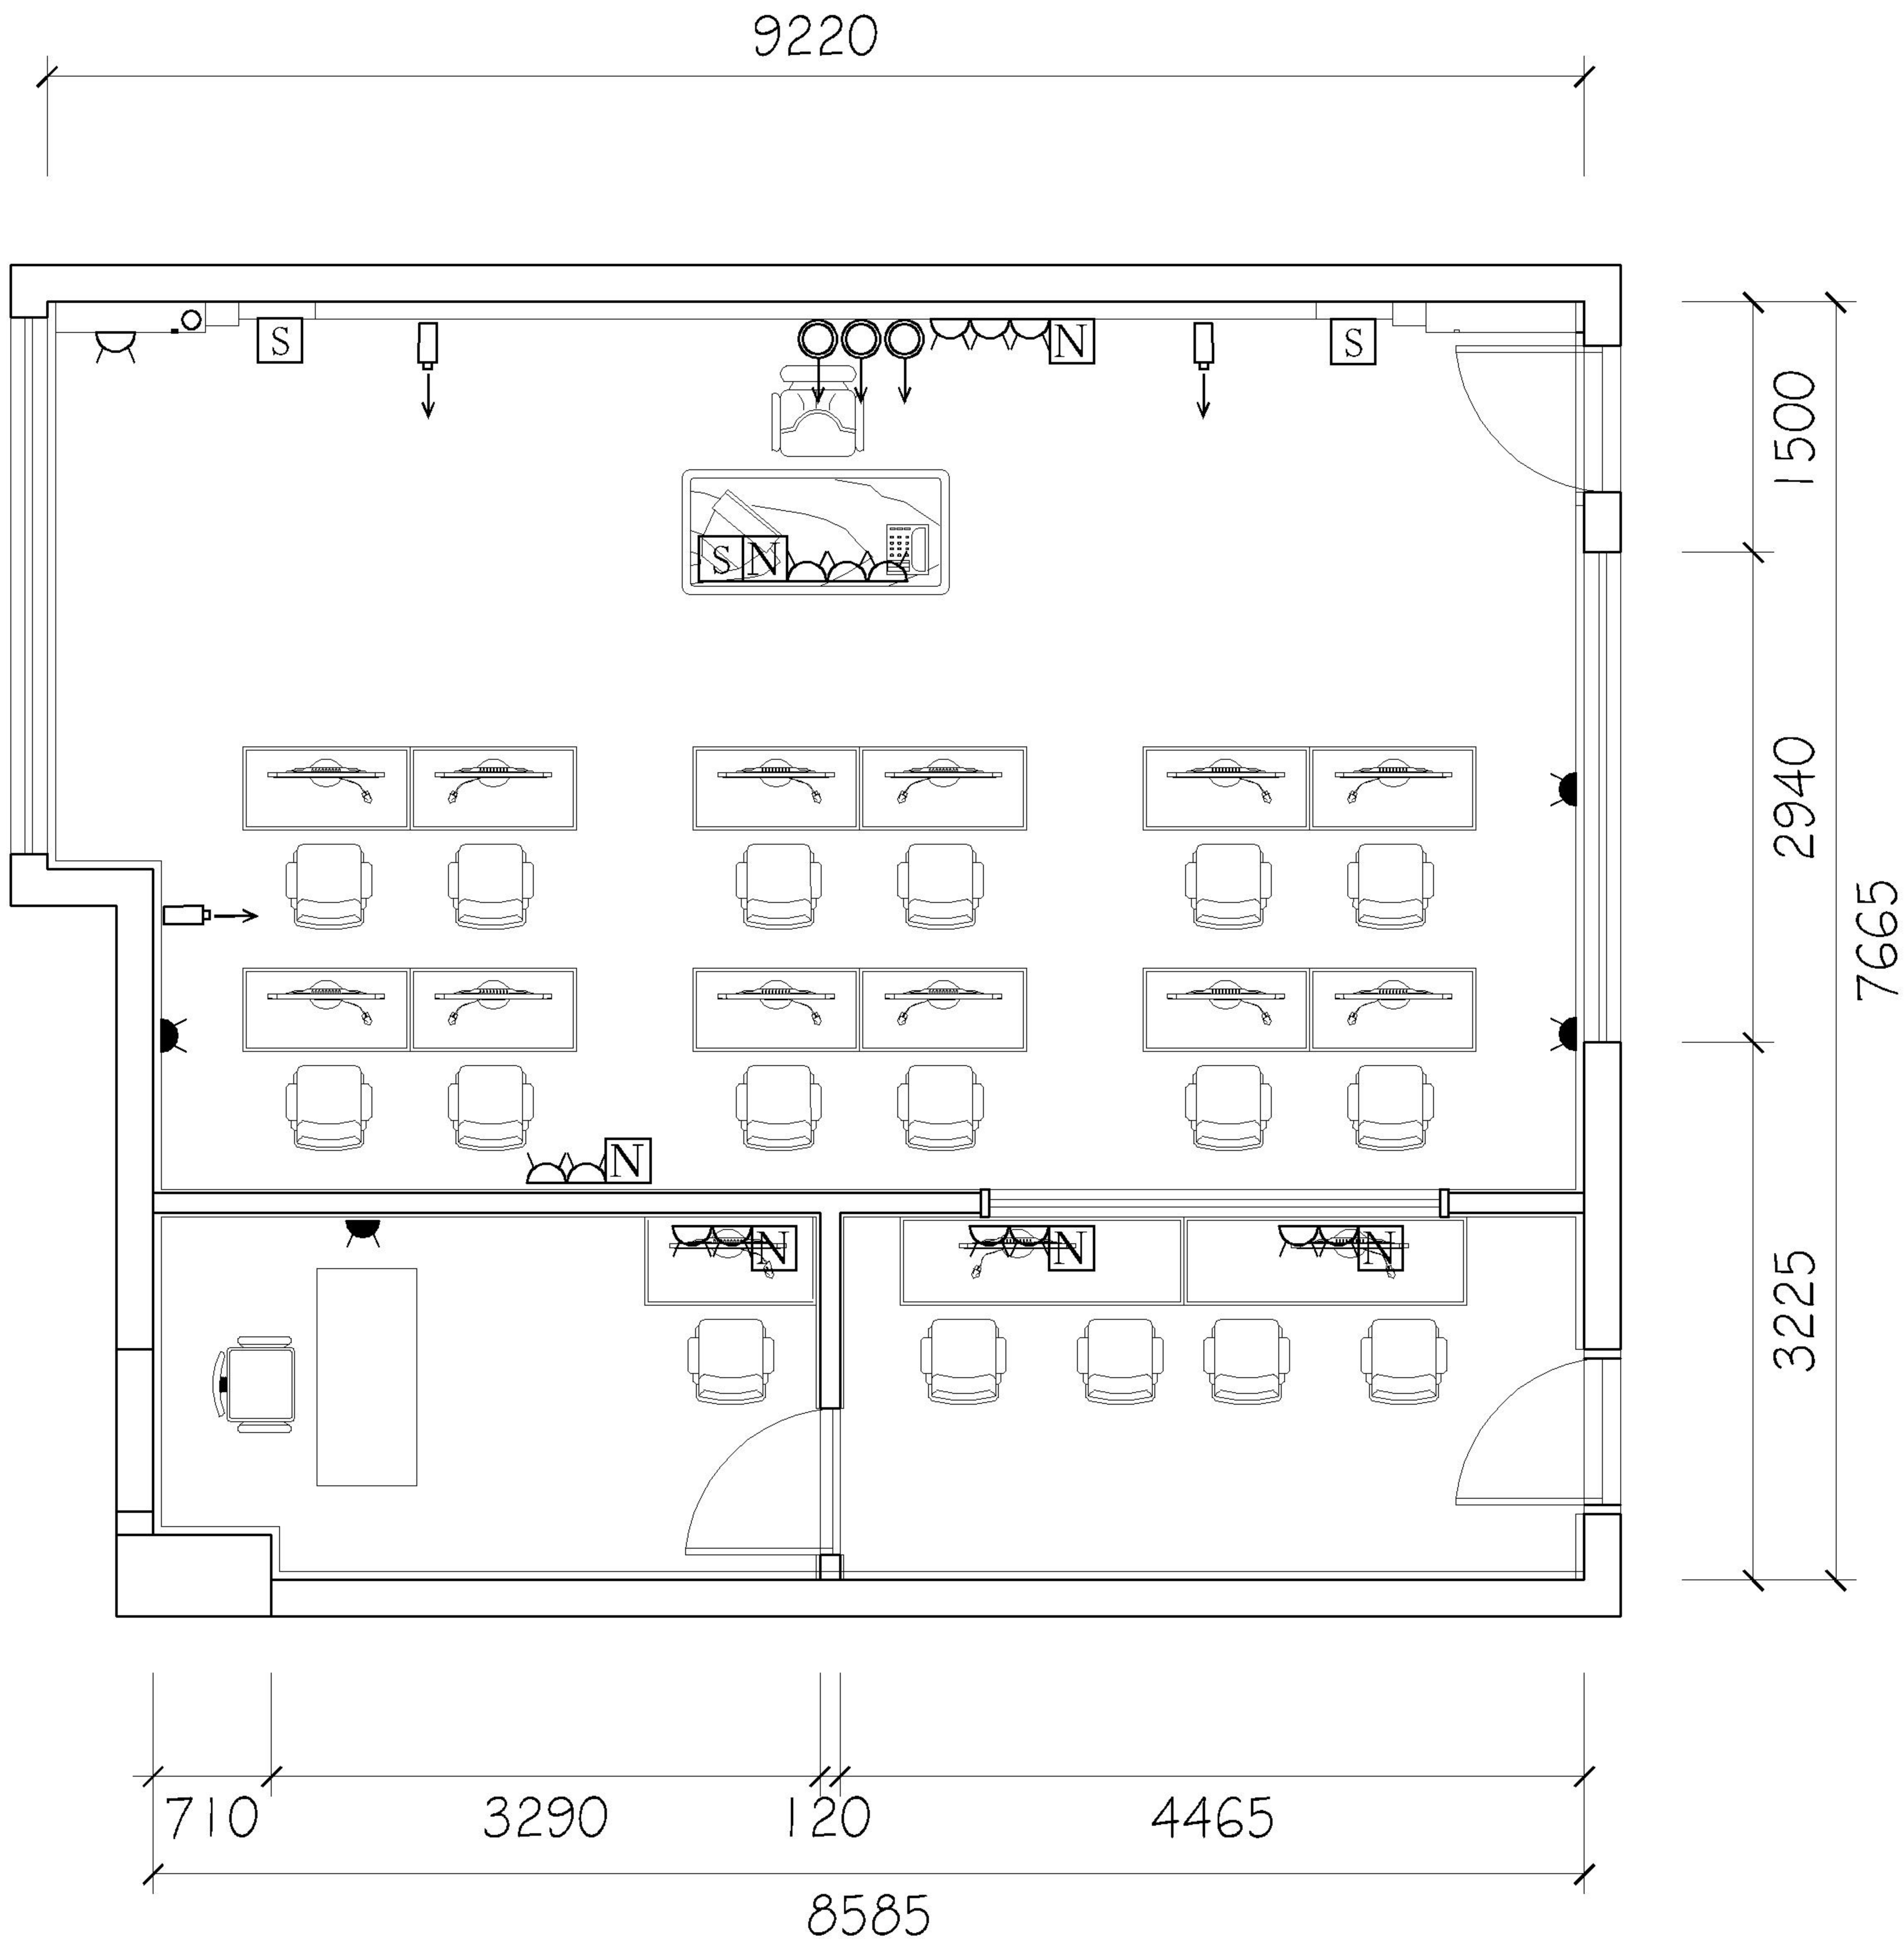

插座平面布置图

建设单位

项目名称

开放大学9楼录播教室

图纸名称

此图纸必须经图纸审查机构  
审查合格盖章后方可施工

|       |     |      |
|-------|-----|------|
| 审定    | 周小勇 | 周小勇  |
| 审核    | 周小勇 | 周小勇  |
| 项目负责人 | 张思佳 | 曹易林  |
| 专业负责  | 崔玉霖 | 崔玉霖  |
| 校对    | 李艳芳 | 李艳芳  |
| 设计    | 姜春阳 | 姜春阳  |
| 专业    | 市政  | 阶段   |
| 比例    |     | 图号   |
| 日期    |     | 设计编号 |



成都巢工程勘察设计有限公司  
Chengdu nest Engineering Survey  
Design Co., Ltd.  
设计证编号: A251021041

出图专用章

注册执业章

建设单位


项目名称

开放大学9楼录播教室

图纸名称

此图纸必须经图纸审查机构  
审查合格盖章后方可施工

|      |     |      |
|------|-----|------|
| 审 定  | 周小勇 | 周小勇  |
| 审 核  | 周小勇 | 周小勇  |
| 项目负责 | 张思佳 | 曹易林  |
| 专业负责 | 崔玉霖 | 崔玉霖  |
| 校 对  | 李艳芳 | 李艳芳  |
| 设 计  | 姜春阳 | 姜春阳  |
| 专 业  | 市 政 | 阶 段  |
| 比 例  |     | 图 号  |
| 日 期  |     | 设计编号 |

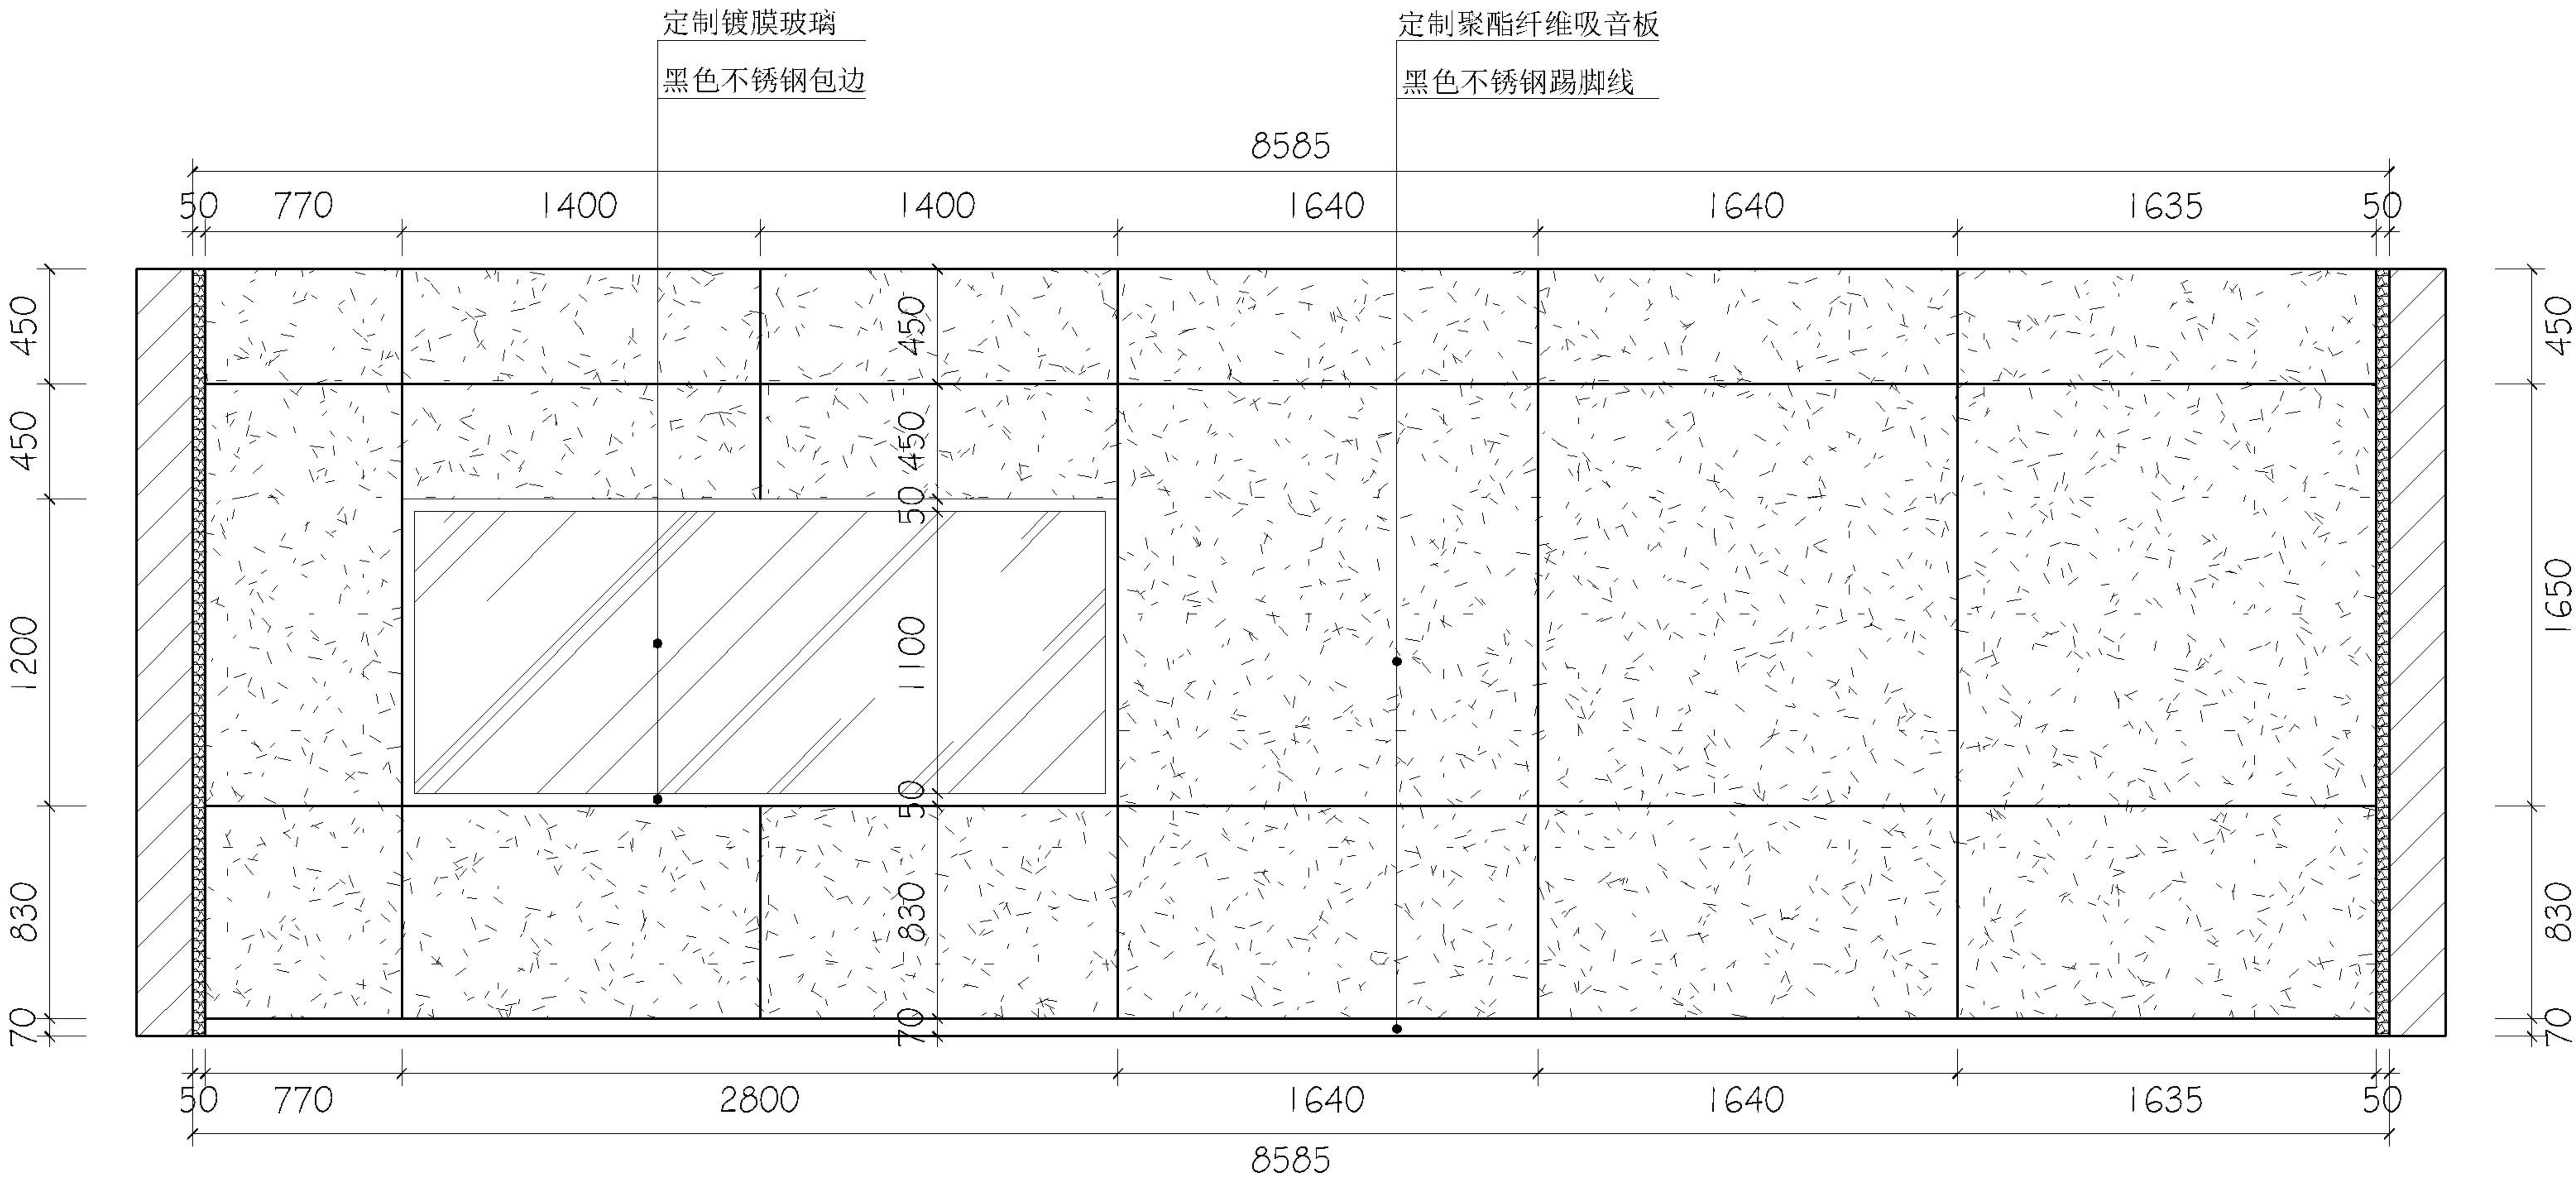


A立面图



成都有巢工程勘察设计有限公司  
Chengdu nest Engineering Survey  
Design Co., Ltd.  
设计证书编号: A251021041

出图专用章

注册执业章

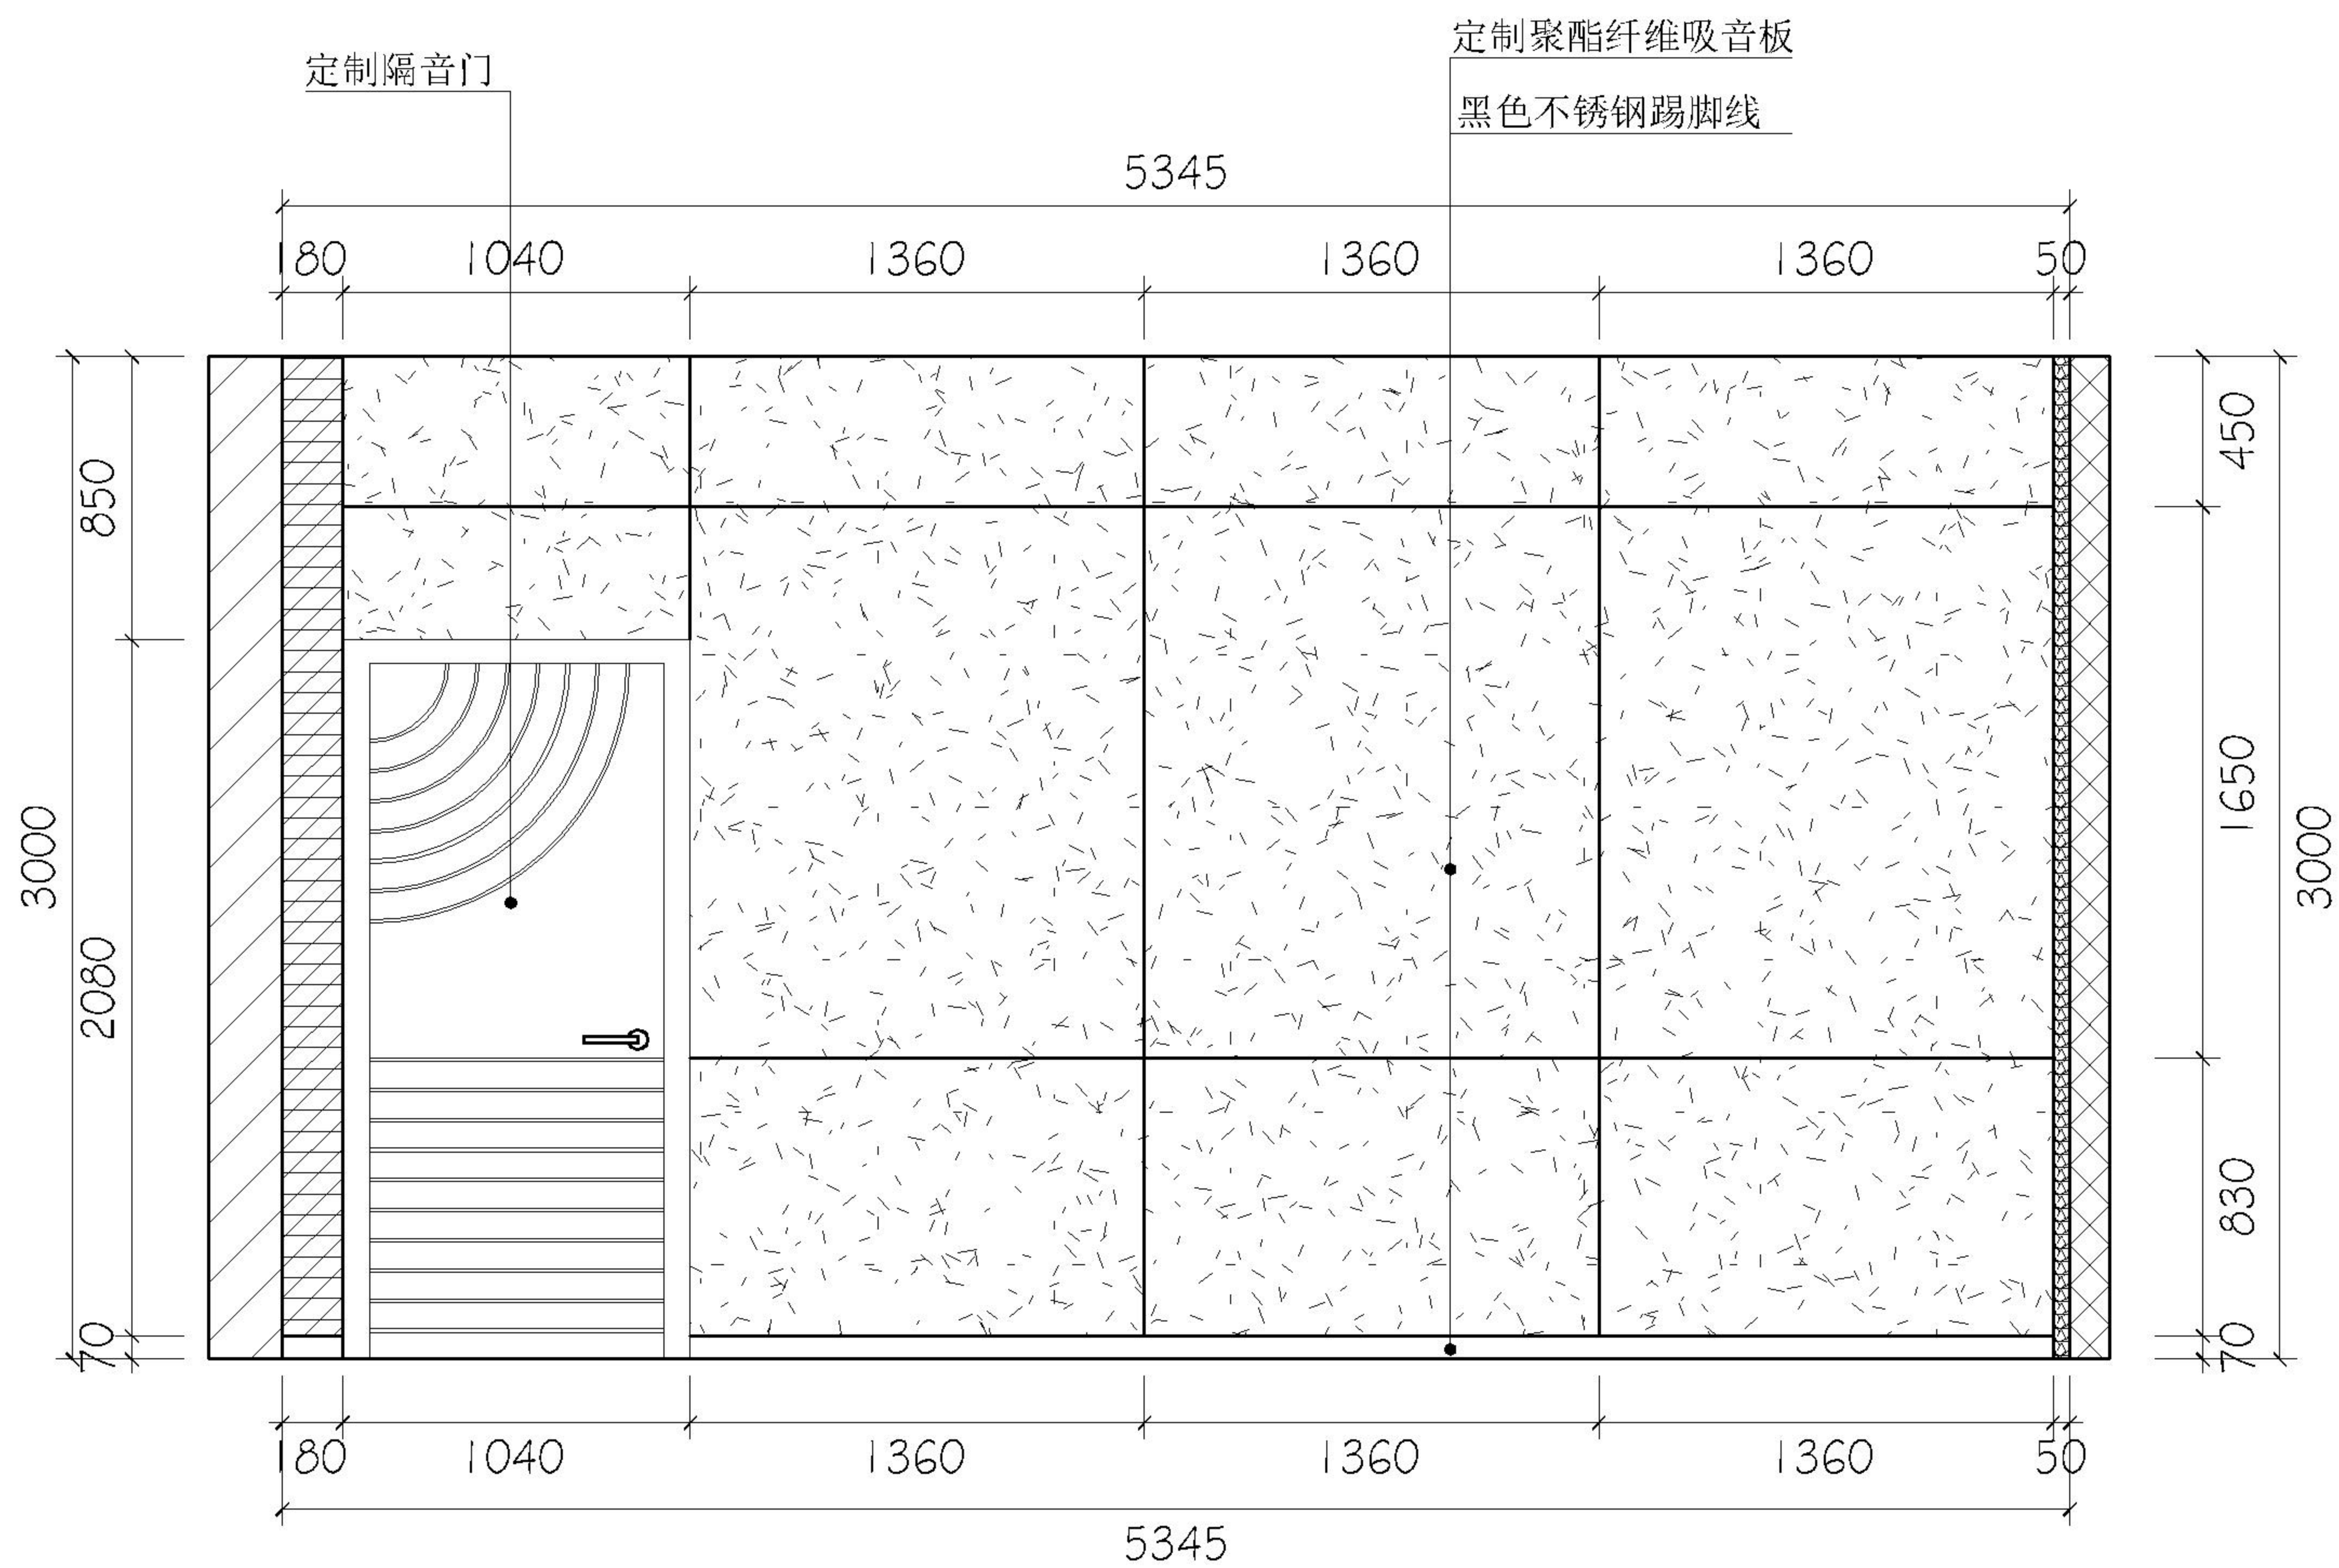

B立面图

建设单位

项目名称

开放大学9楼录播教室

图纸名称

此图纸必须经图纸审查机构  
审查合格盖章后方可施工


|      |     |      |
|------|-----|------|
| 审 定  | 周小勇 | 周小勇  |
| 审 核  | 周小勇 | 周小勇  |
| 项目负责 | 张思佳 | 曹易林  |
| 专业负责 | 崔玉霖 | 崔玉霖  |
| 校 对  | 李艳芳 | 李艳芳  |
| 设 计  | 姜春阳 | 姜春阳  |
| 专 业  | 市 政 | 阶 段  |
| 比 例  |     | 图 号  |
| 日 期  |     | 设计编号 |



成都巢工程勘察设计有限公司  
Chengdu nest Engineering Survey  
Design Co., Ltd.  
设计证书编号: A251021041

出图专用章

注册执业章

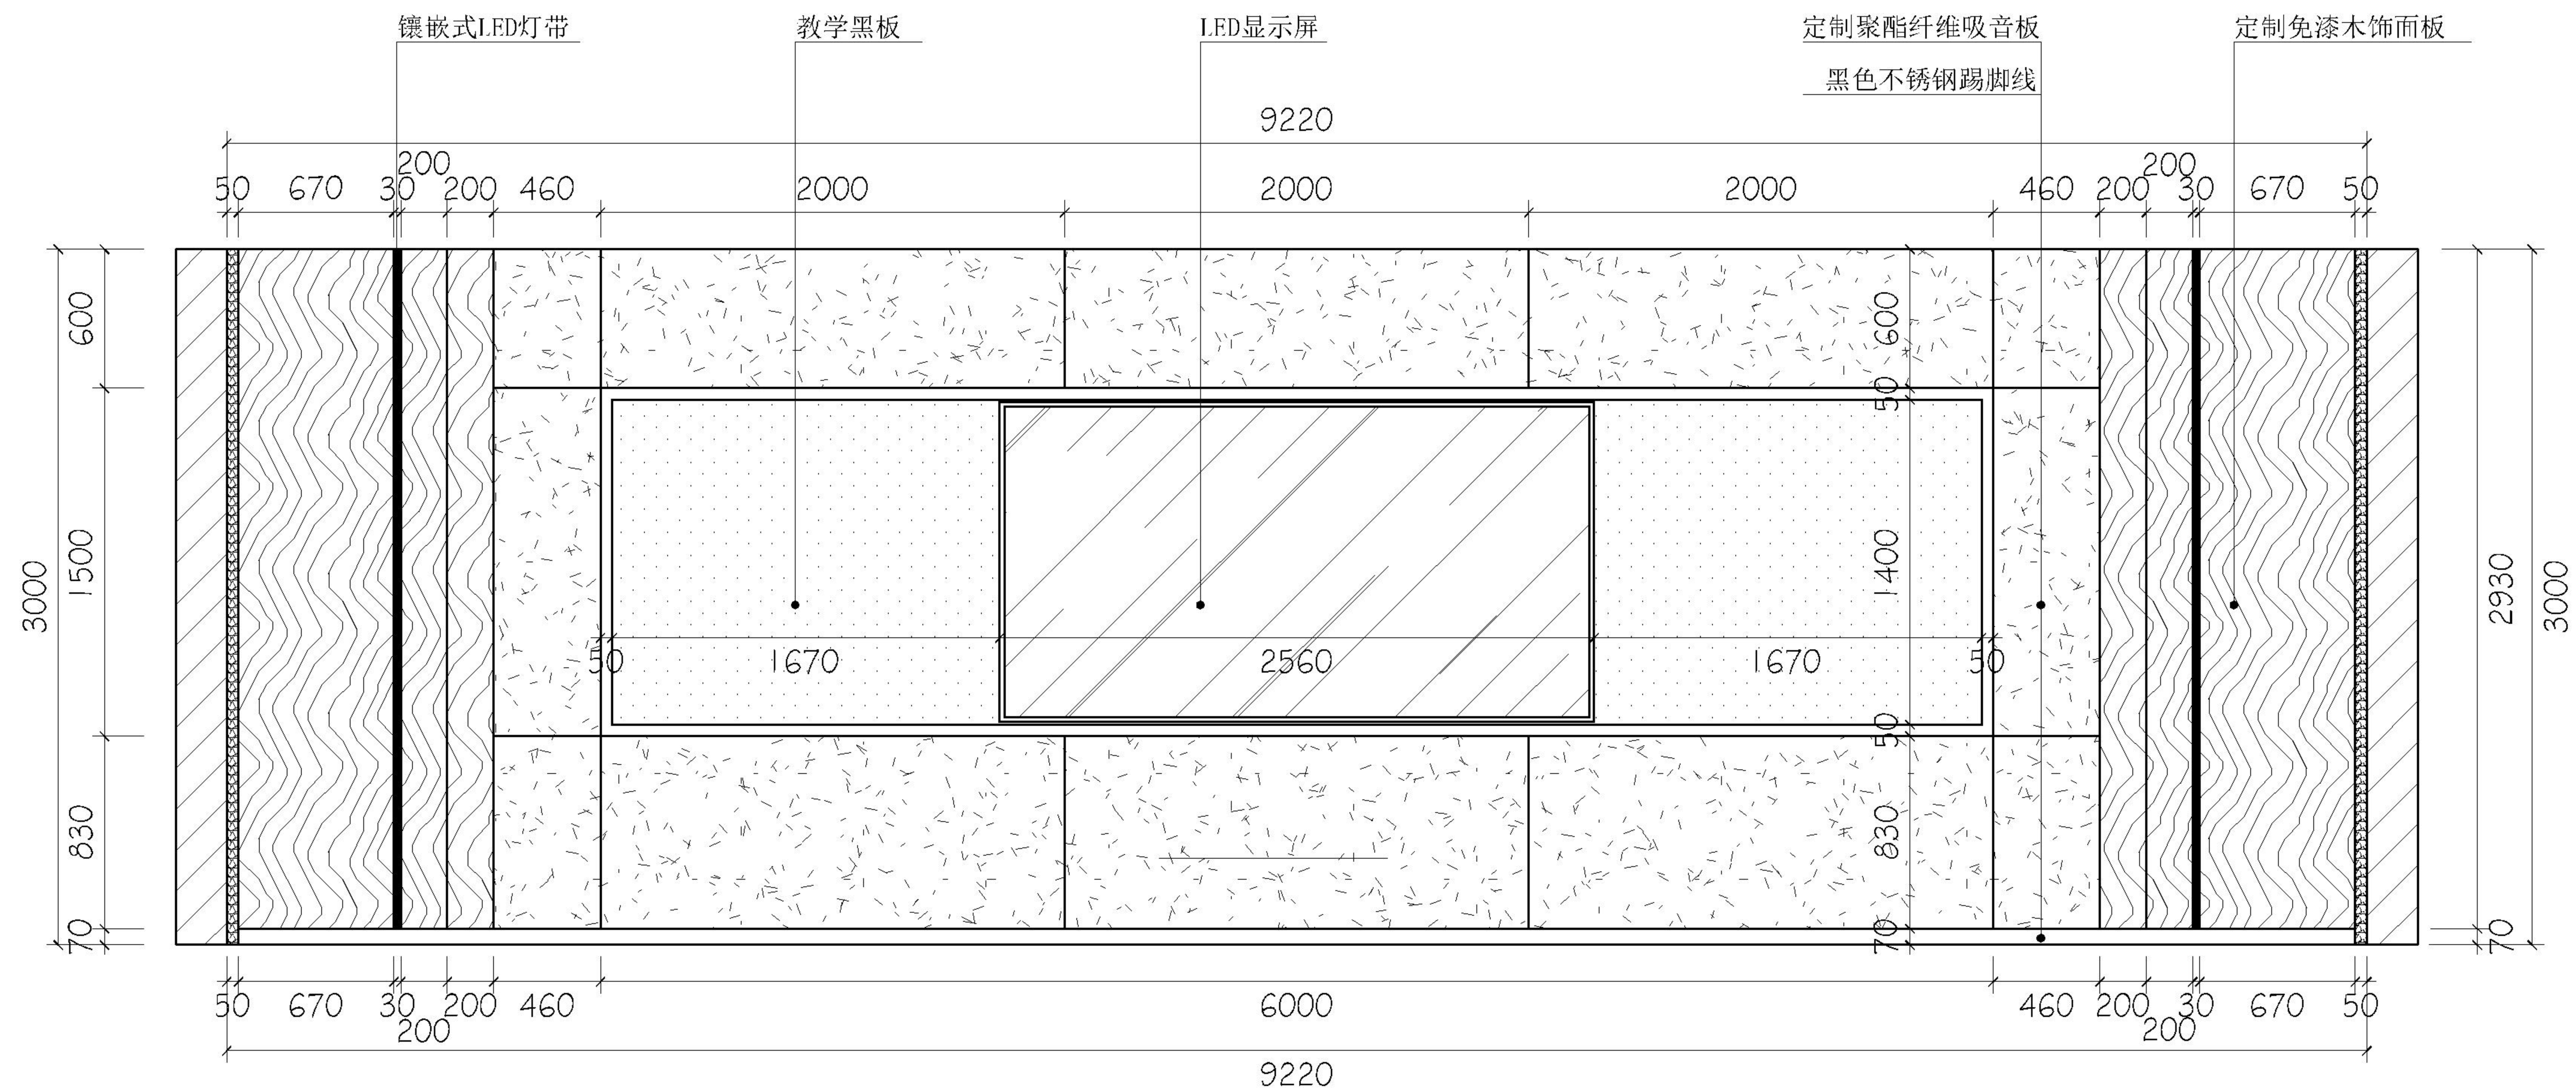

C立面图

建设单位

项目名称

开放大学9楼录播教室

图纸名称

此图纸必须经图纸审查机构  
审查合格盖章后方可施工


|      |     |      |
|------|-----|------|
| 审 定  | 周小勇 | 周小勇  |
| 审 核  | 周小勇 | 周小勇  |
| 项目负责 | 张思佳 | 曹易林  |
| 专业负责 | 崔玉霖 | 崔玉霖  |
| 校 对  | 李艳芳 | 李艳芳  |
| 设 计  | 姜春阳 | 姜春阳  |
| 专 业  | 市 政 | 阶 段  |
| 比 例  |     | 图 号  |
| 日 期  |     | 设计编号 |



成都有巢工程勘察设计有限公司  
Chengdu nest Engineering Survey  
Design Co., Ltd.  
设计证书编号: A251021041

出图专用章

注册执业章

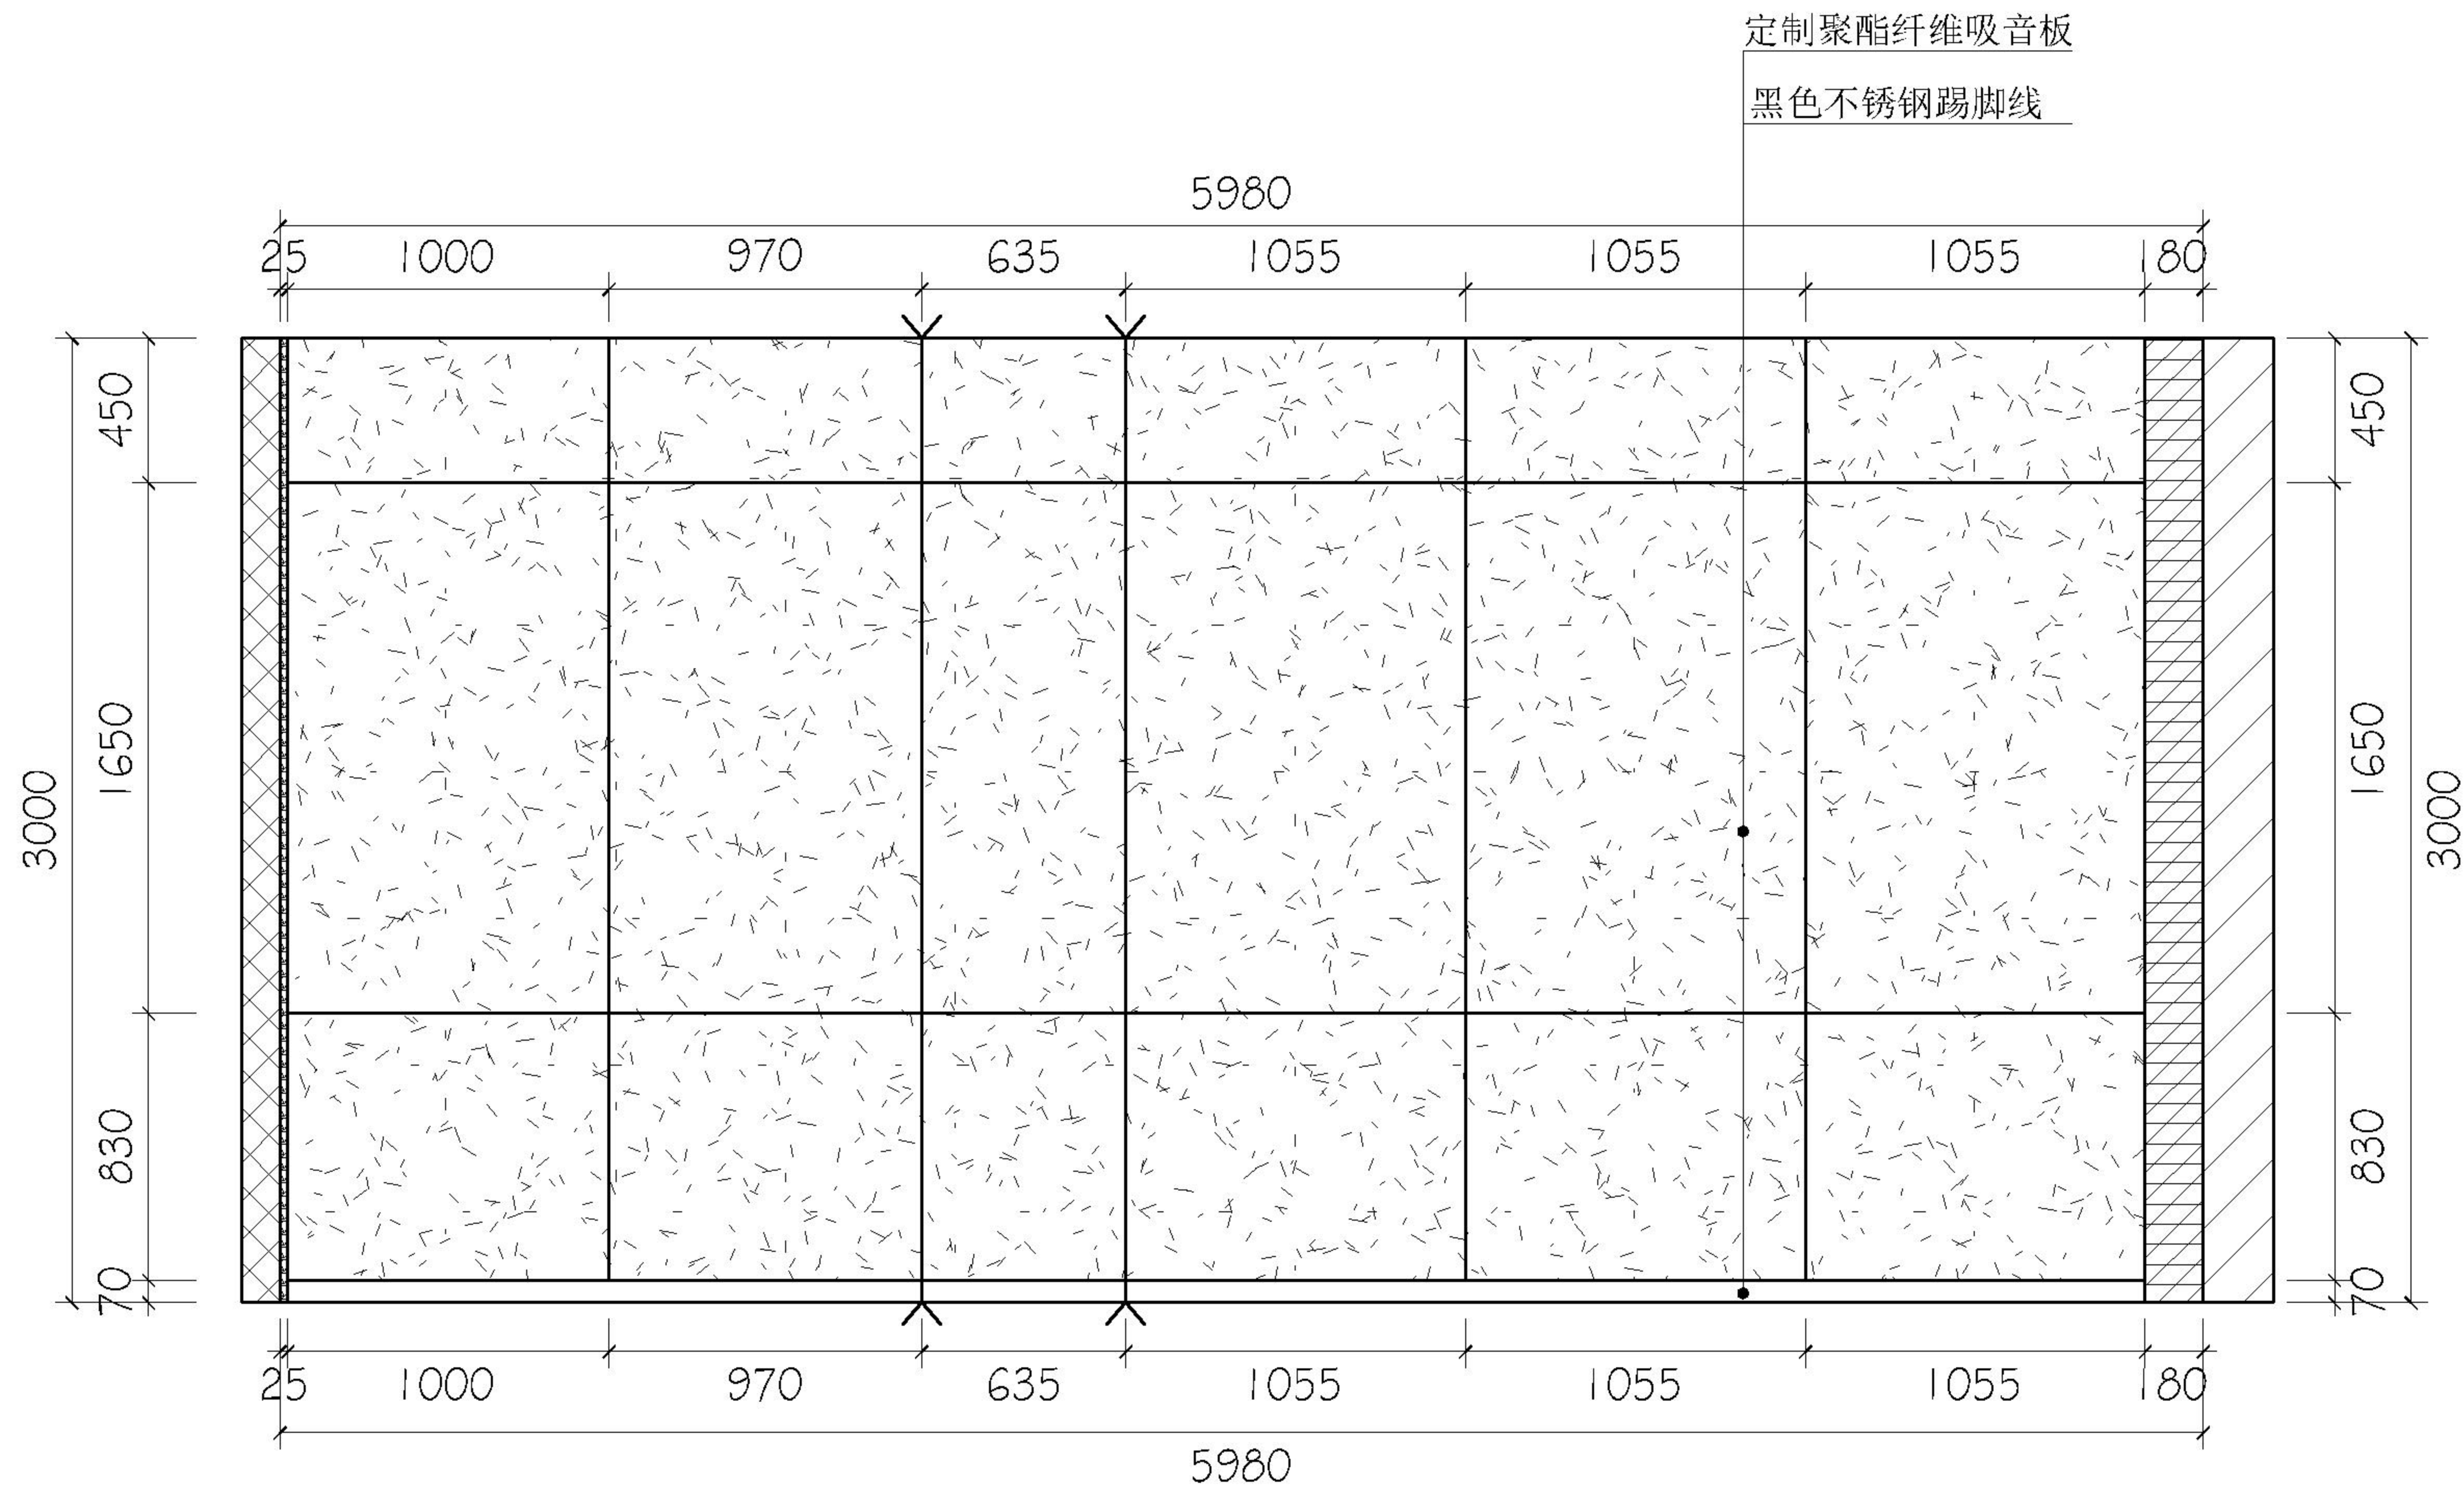

D立面图

建设单位

项目名称

开放大学9楼录播教室

图纸名称

此图纸必须经图纸审查机构  
审查合格盖章后方可施工


|      |     |      |
|------|-----|------|
| 审 定  | 周小勇 | 周小勇  |
| 审 核  | 周小勇 | 周小勇  |
| 项目负责 | 张思佳 | 曹易林  |
| 专业负责 | 崔玉霖 | 崔玉霖  |
| 校 对  | 李艳芳 | 李艳芳  |
| 设 计  | 姜春阳 | 姜春阳  |
| 专 业  | 市 政 | 阶 段  |
| 比 例  |     | 图 号  |
| 日 期  |     | 设计编号 |




成都有巢工程勘察设计有限公司  
Chengdu nest Engineering Survey  
Design Co., Ltd.  
设计证书编号: A251021041

出图专用章

注册执业章

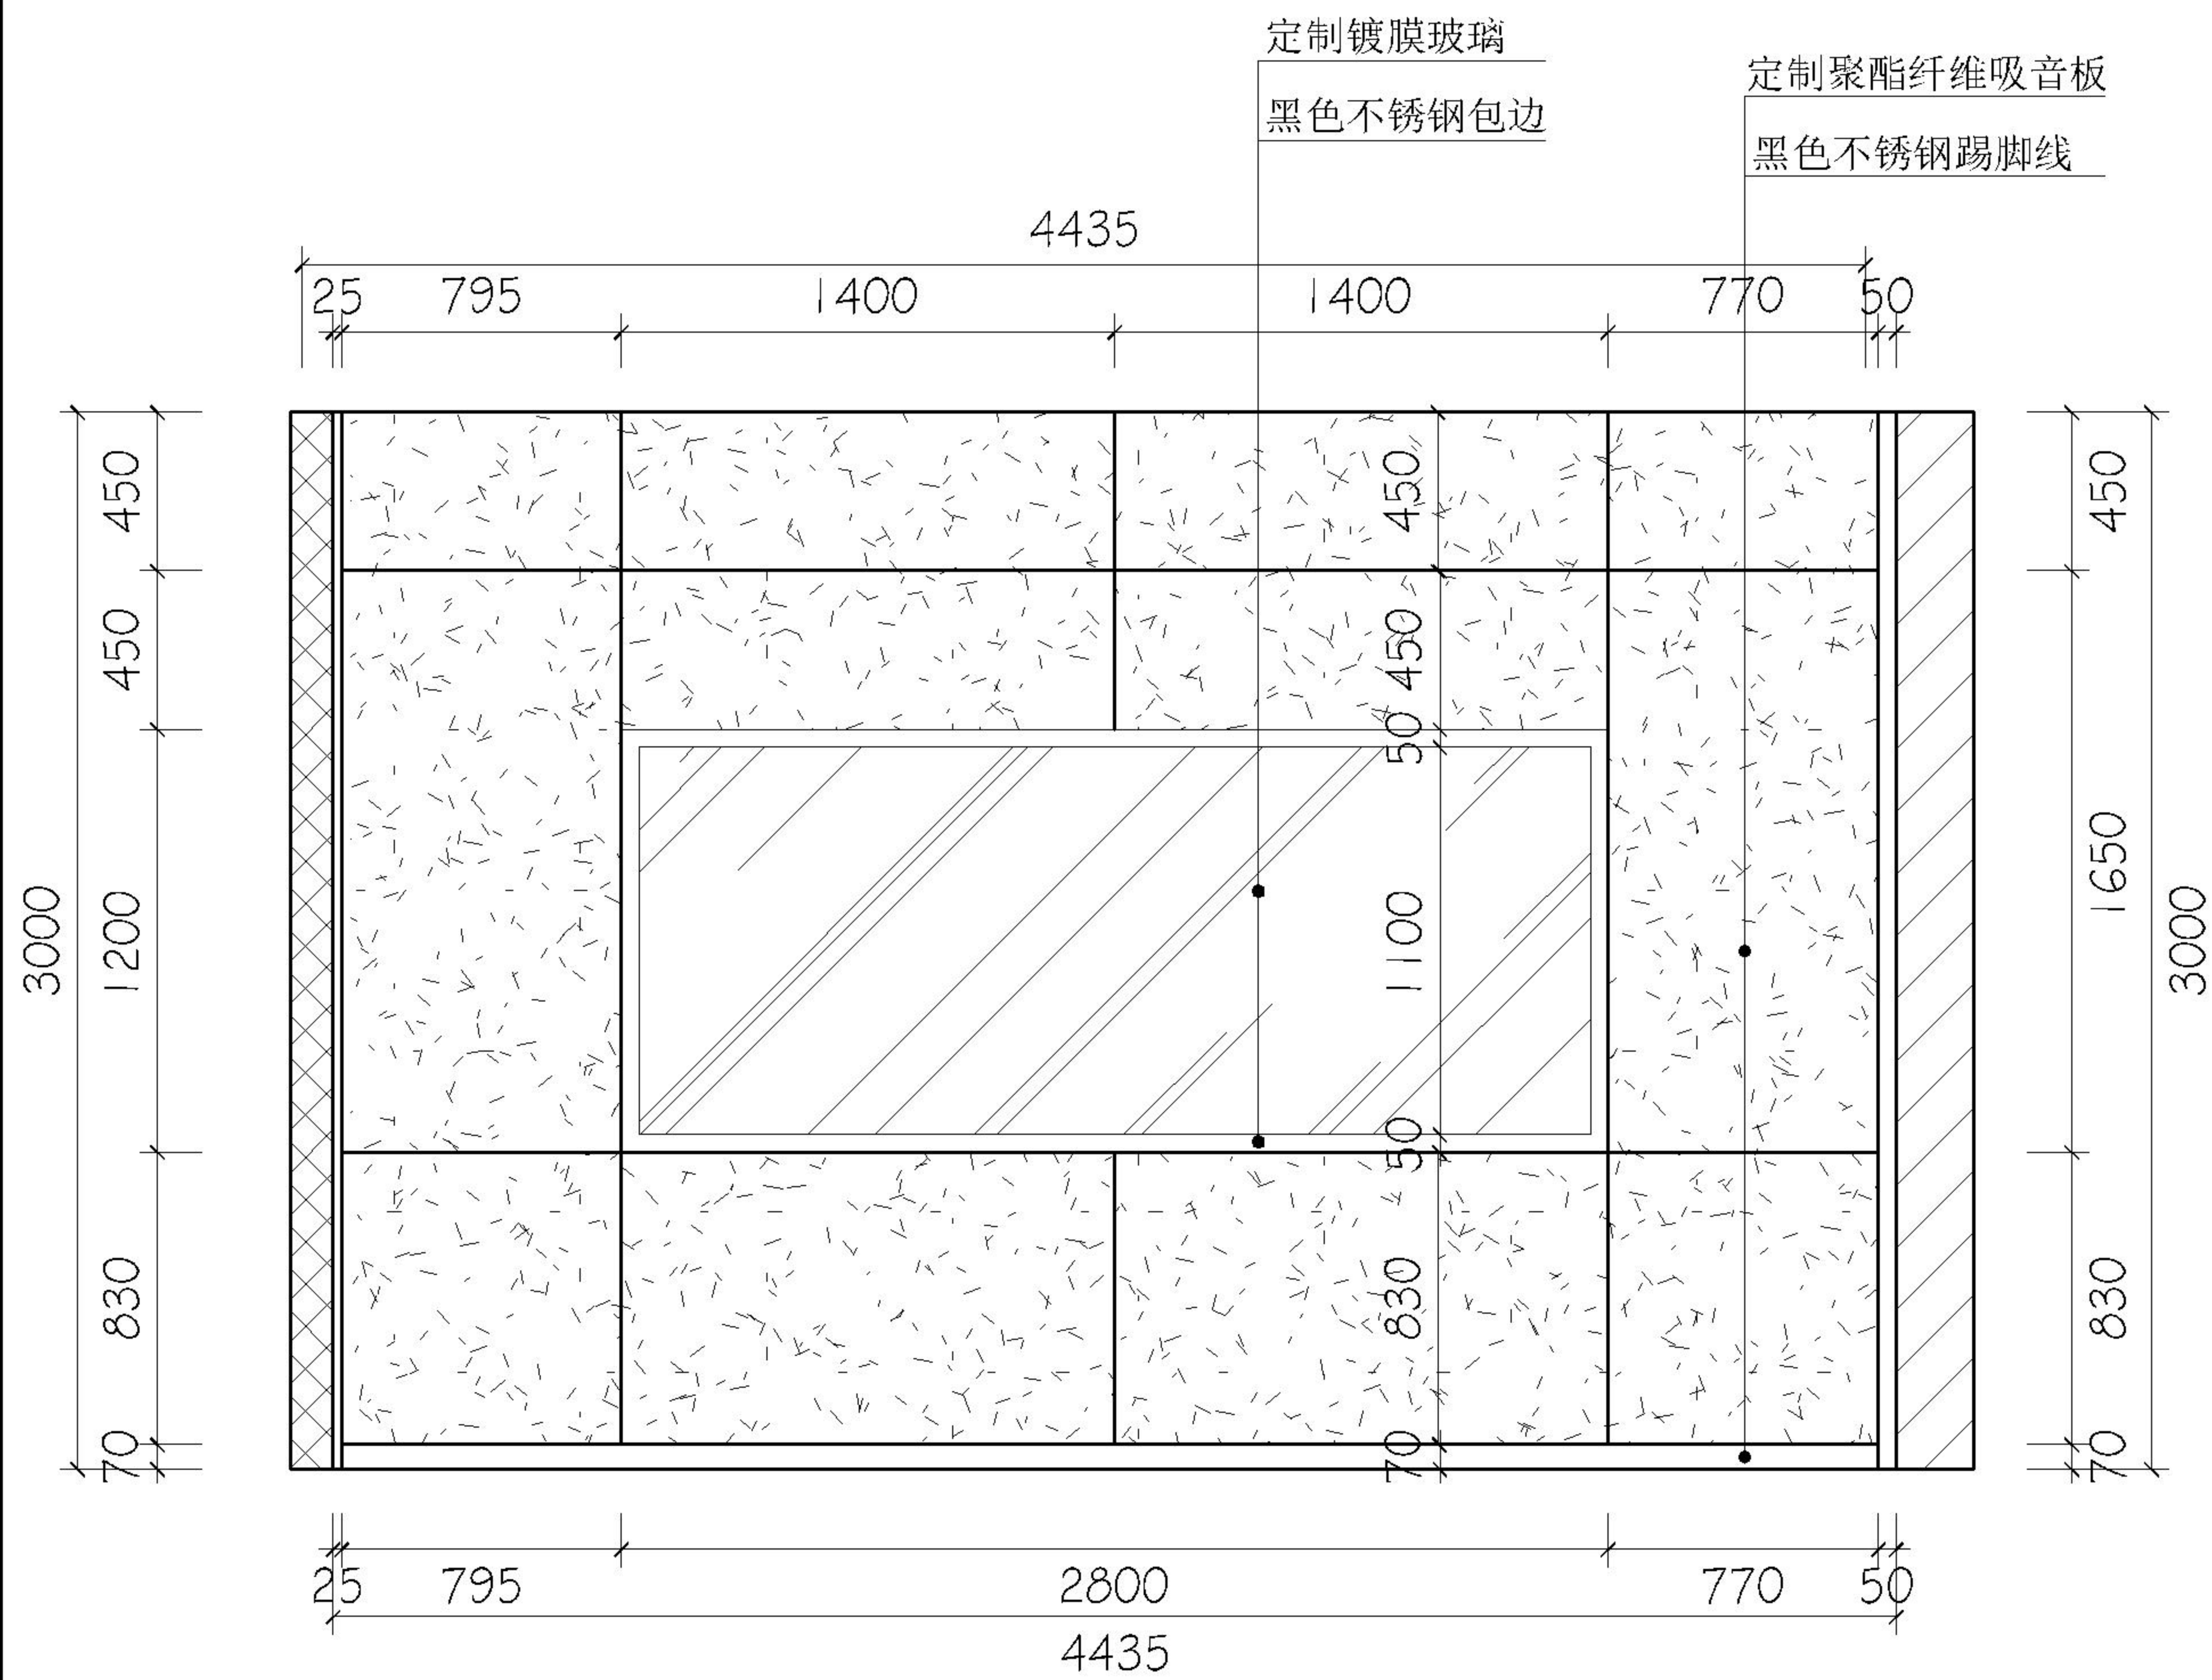

G立面图

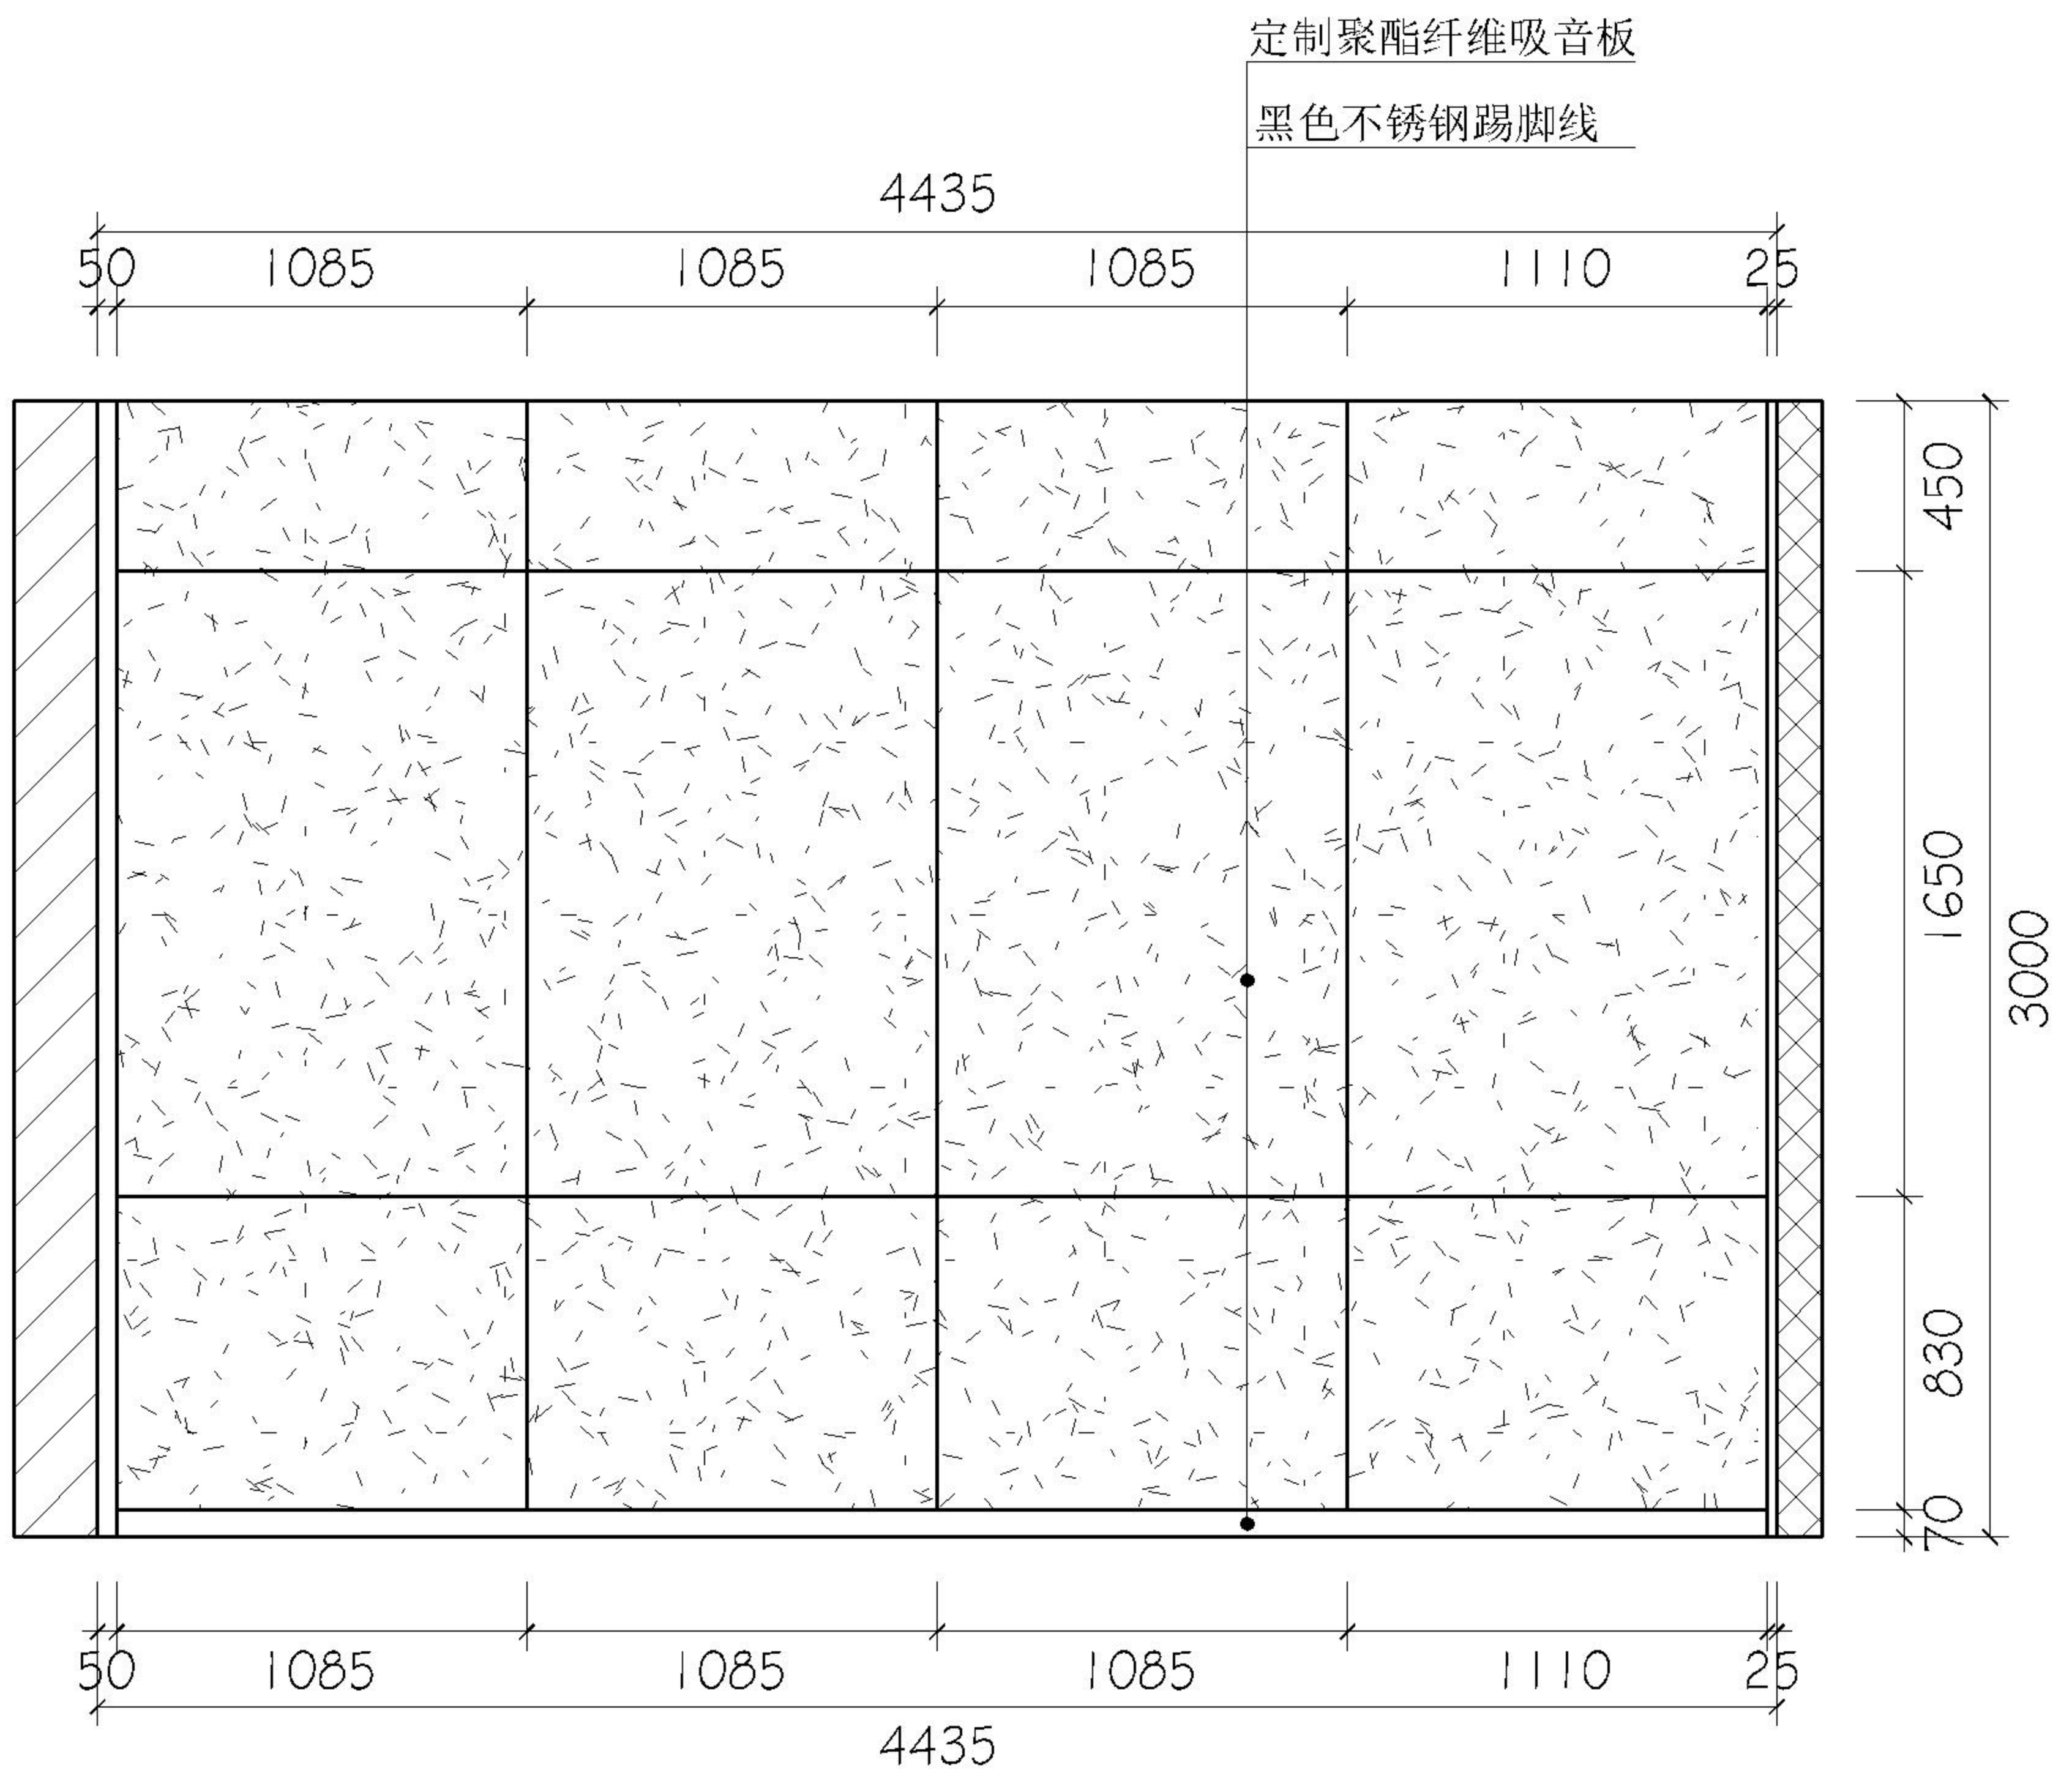

E立面图

建设单位

项目名称

开放大学9楼录播教室

图纸名称

此图纸必须经图纸审查机构  
审查合格盖章后方可施工


|      |     |      |
|------|-----|------|
| 审 定  | 周小勇 | 周小勇  |
| 审 核  | 周小勇 | 周小勇  |
| 项目负责 | 张思佳 | 曹易林  |
| 专业负责 | 崔玉霖 | 崔玉霖  |
| 校 对  | 李艳芳 | 李艳芳  |
| 设 计  | 姜春阳 | 姜春阳  |
| 专 业  | 市 政 | 阶 段  |
| 比 例  |     | 图 号  |
| 日 期  |     | 设计编号 |




成都有巢工程勘察设计有限公司  
Chengdu nest Engineering Survey  
Design Co., Ltd.  
设计证书编号: A251021041

出图专用章

注册执业章

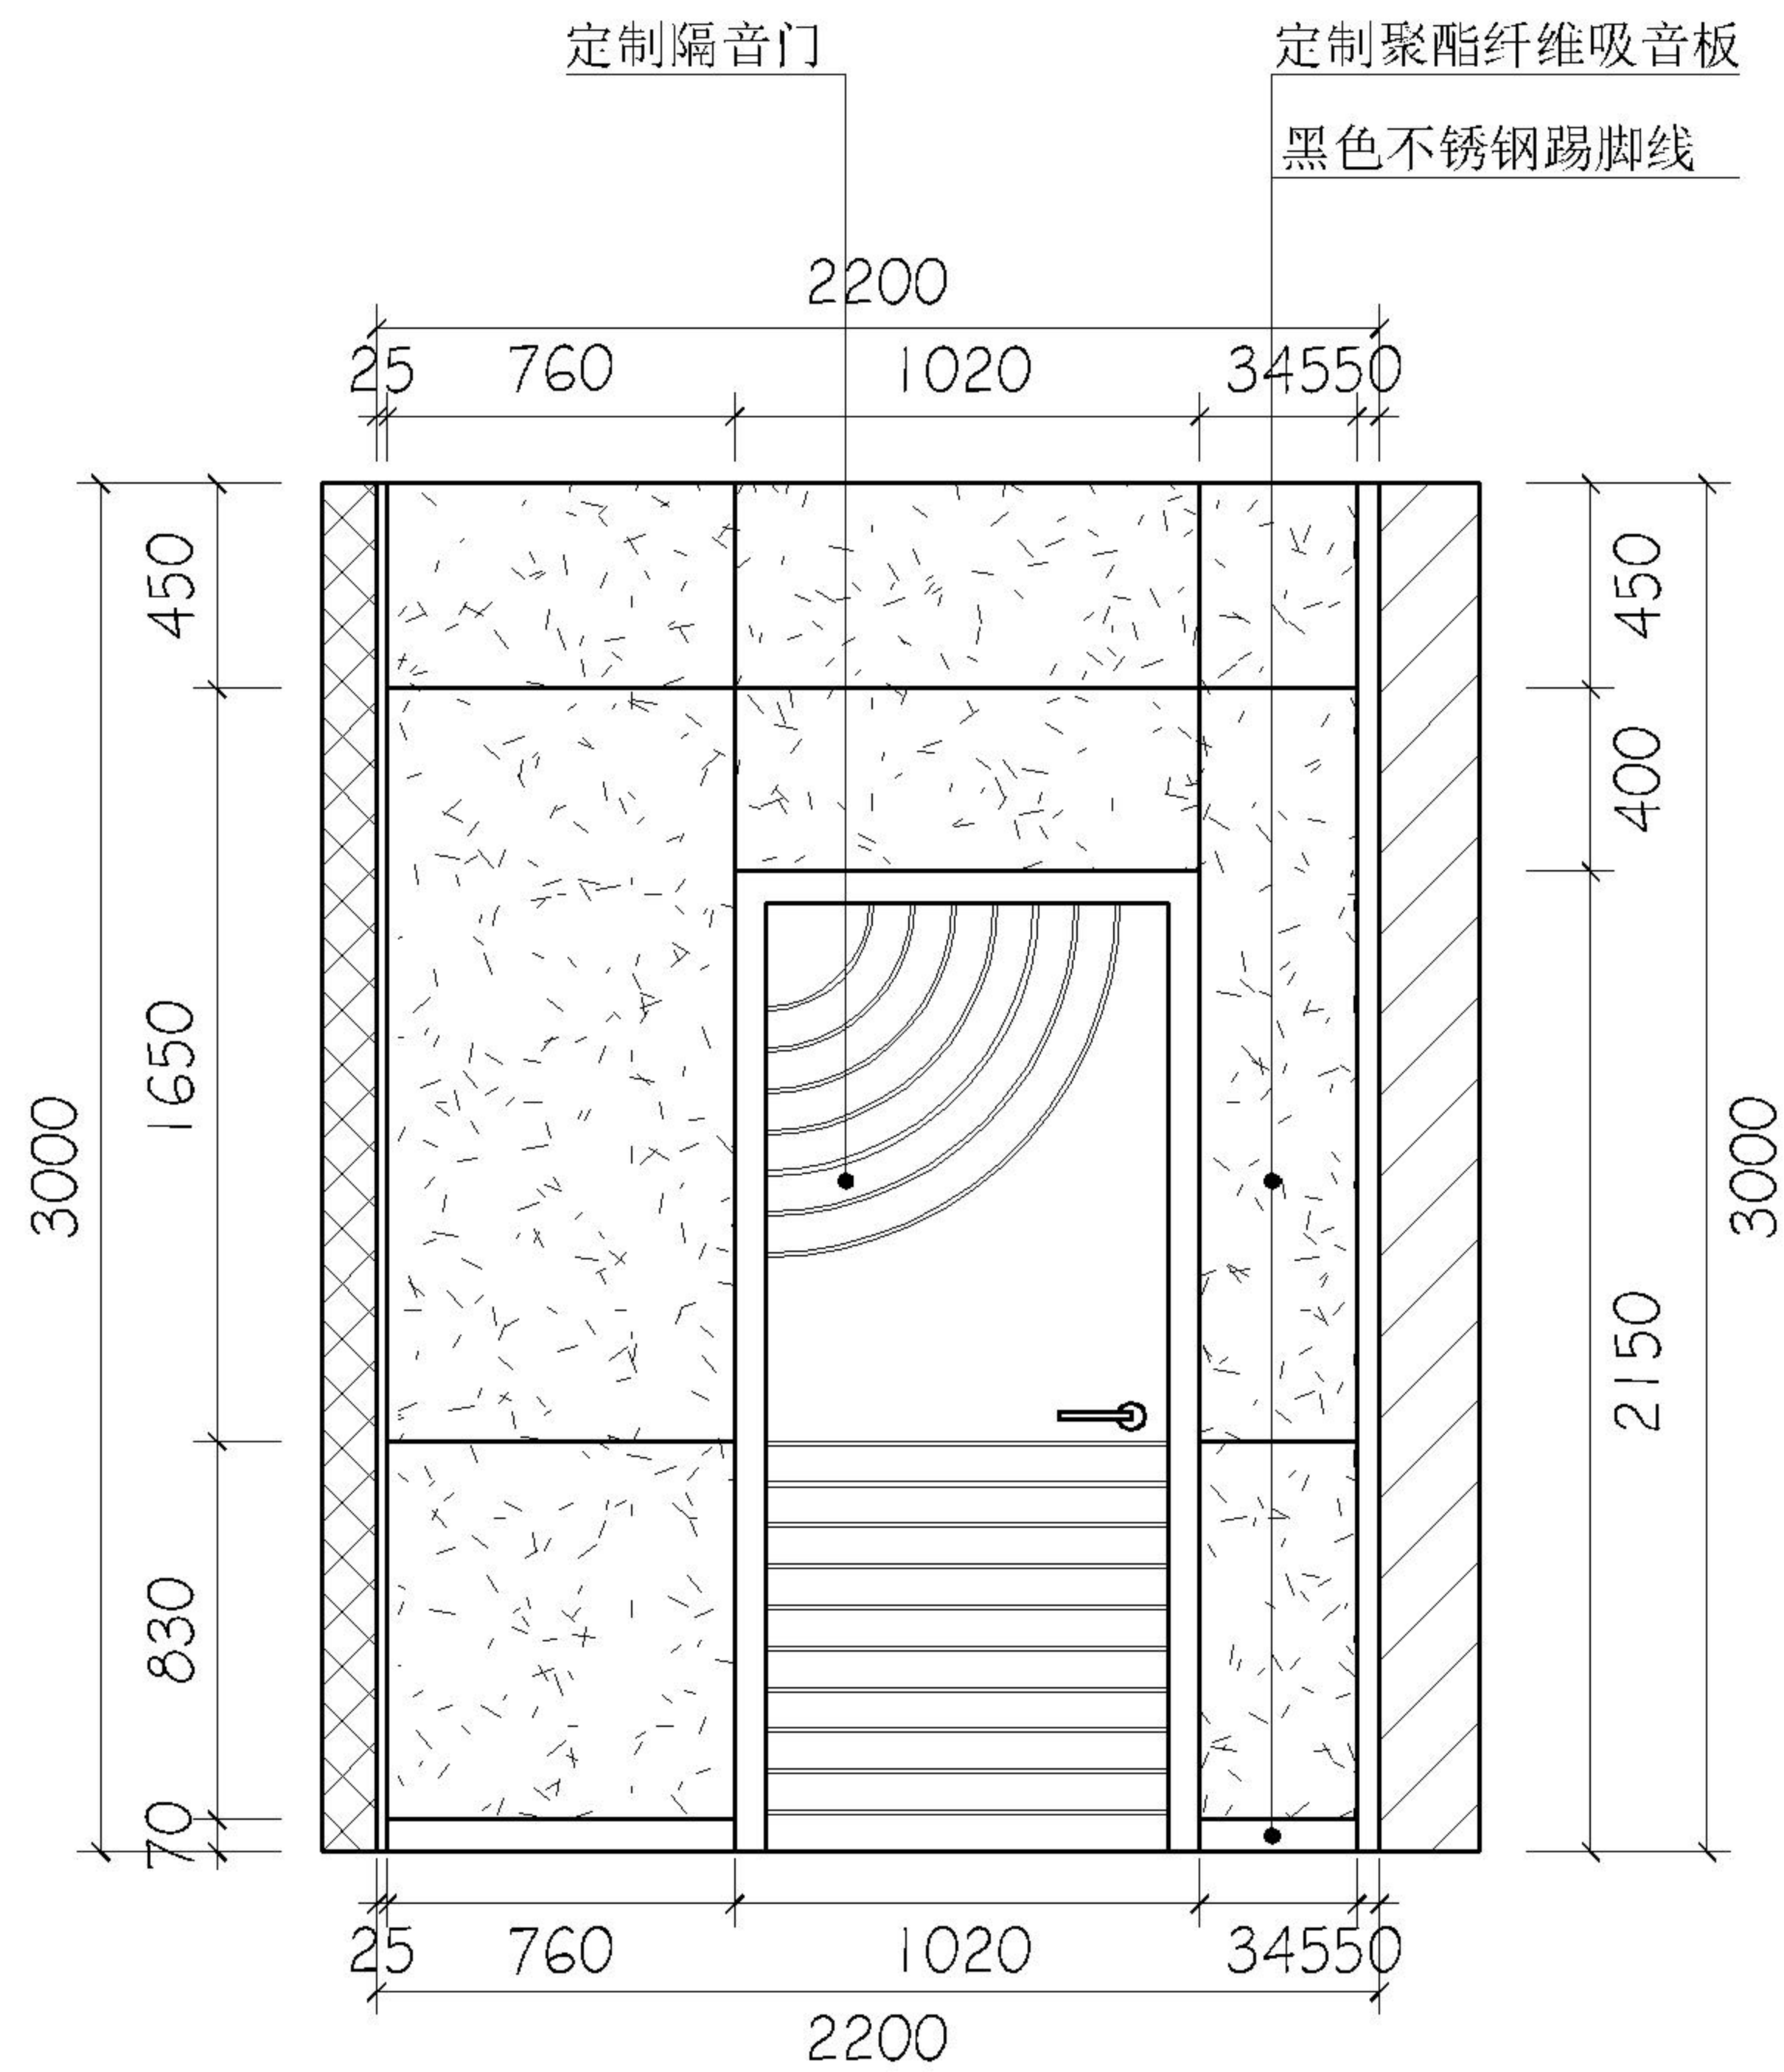

F立面图

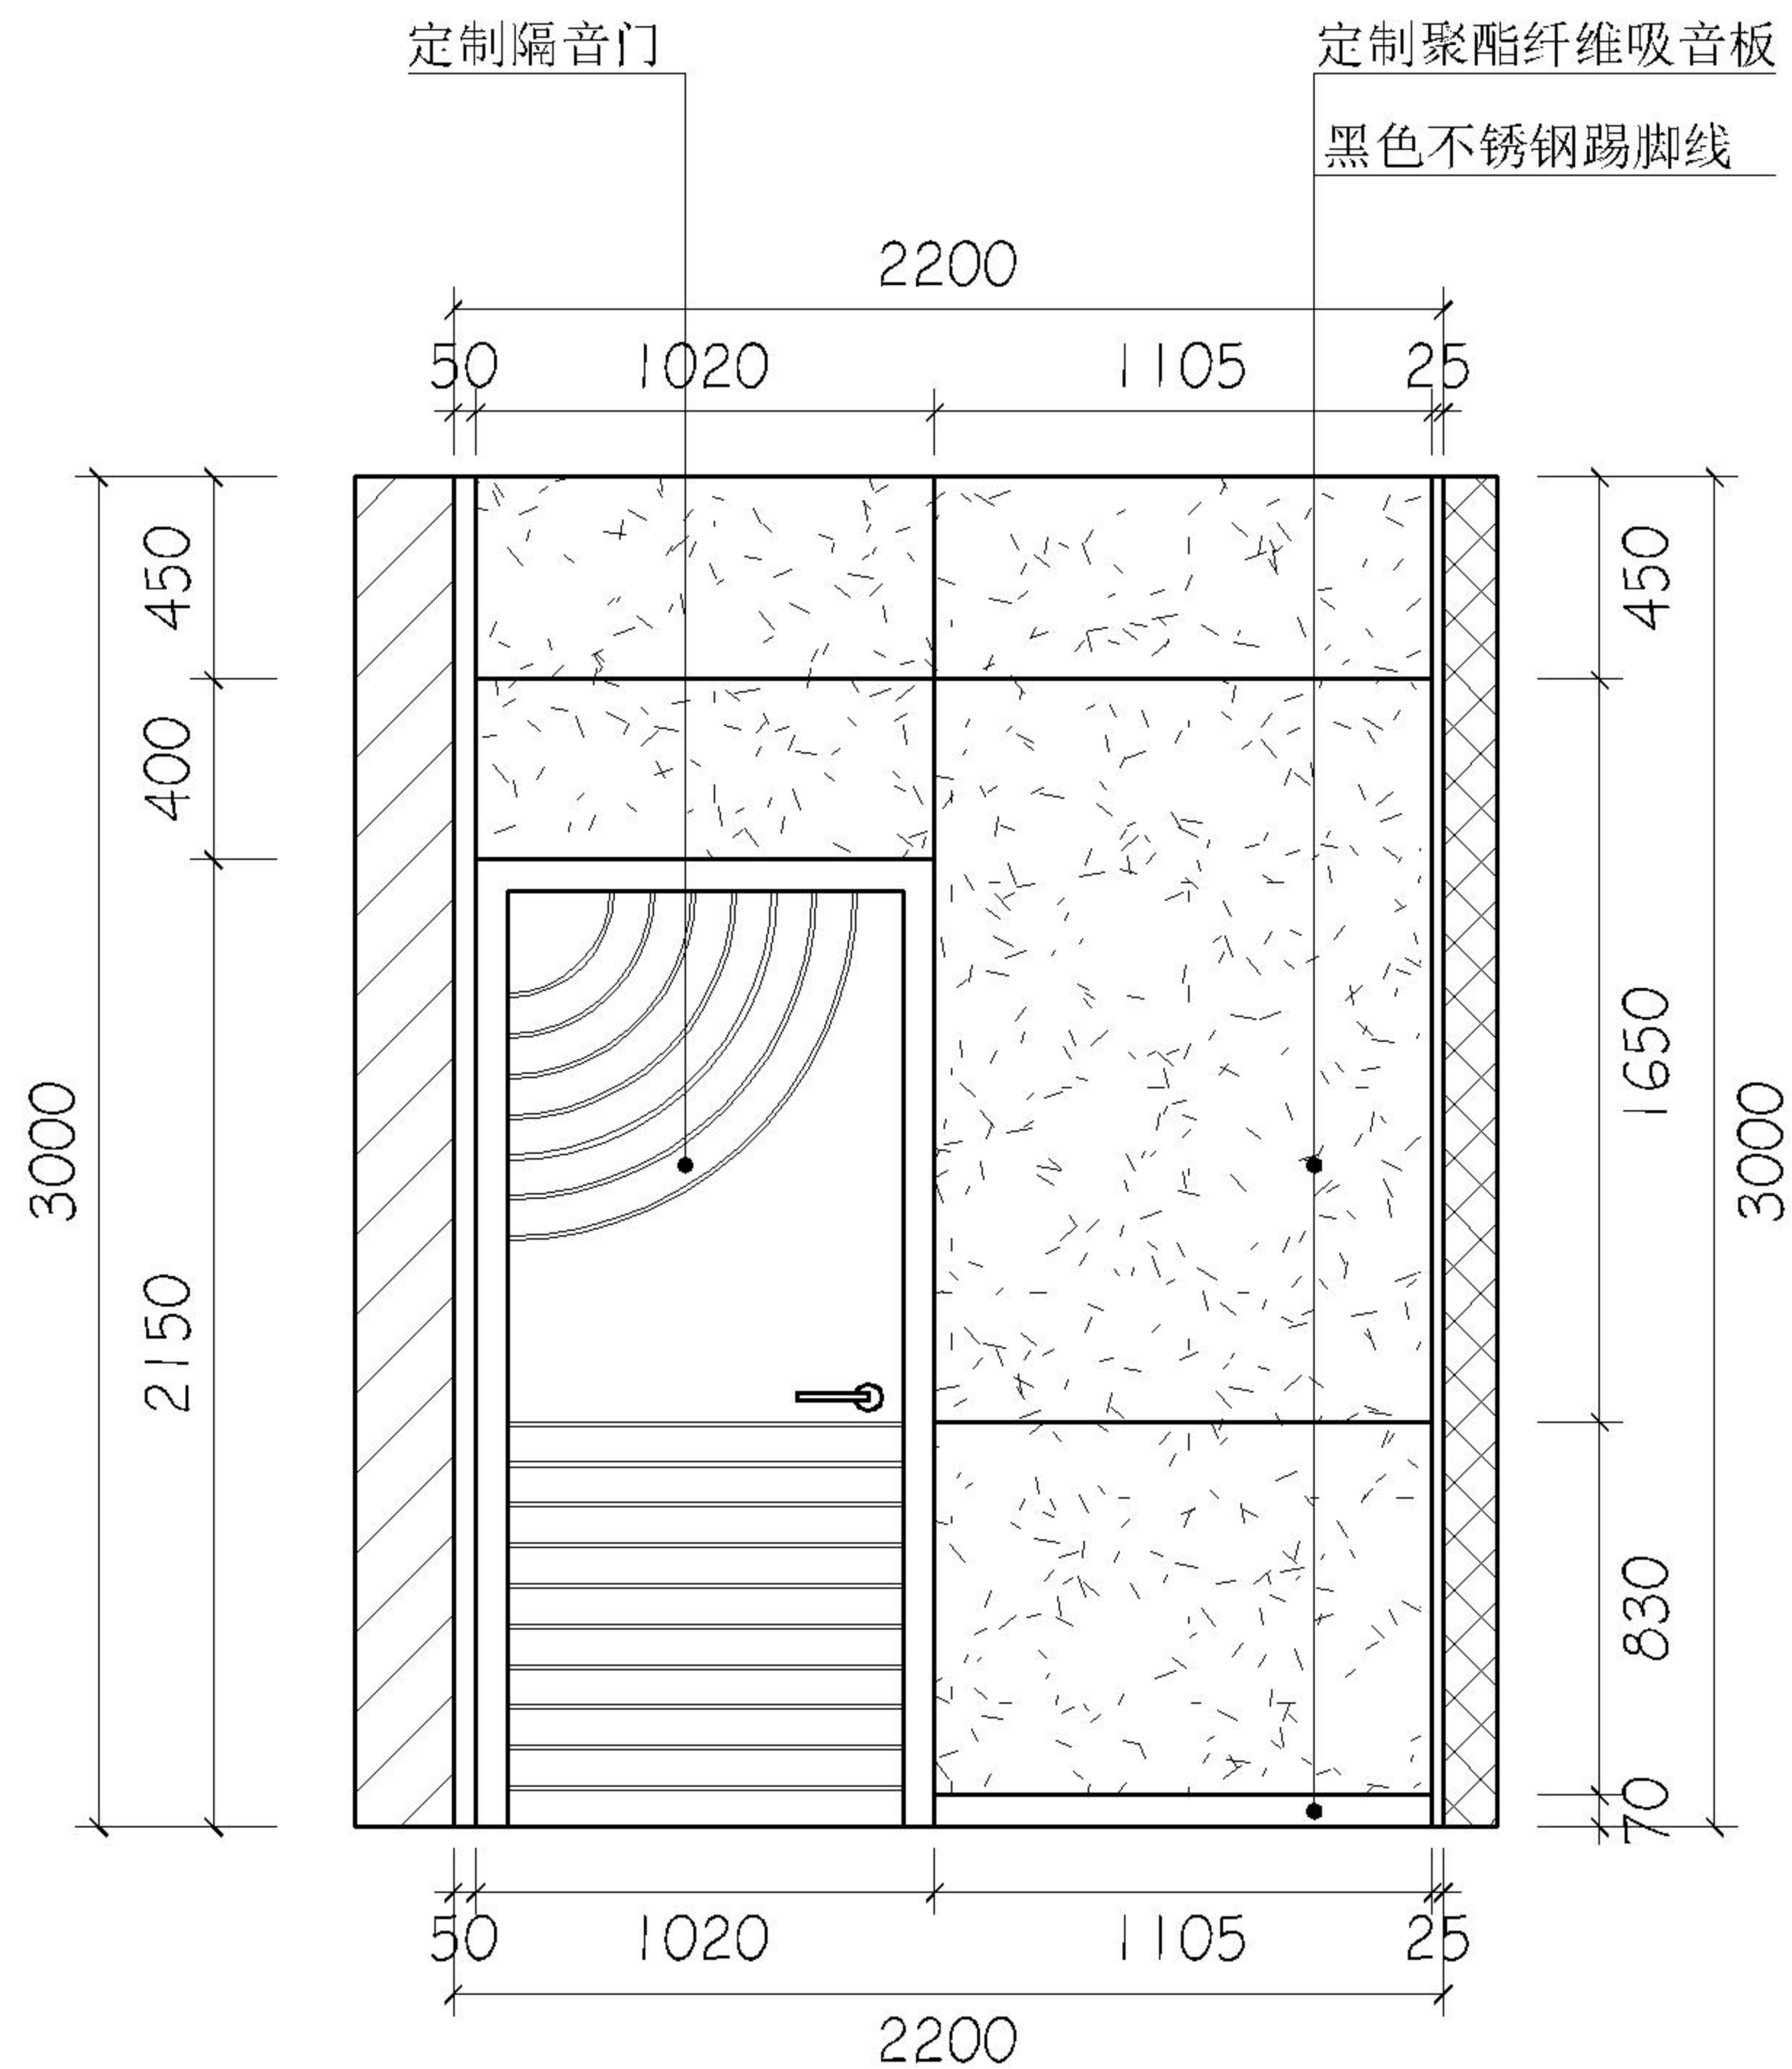

H立面图

建设单位

项目名称

开放大学9楼录播教室

图纸名称

此图纸必须经图纸审查机构  
审查合格盖章后方可施工


|      |     |      |
|------|-----|------|
| 审 定  | 周小勇 | 周小勇  |
| 审 核  | 周小勇 | 周小勇  |
| 项目负责 | 张思佳 | 曹易林  |
| 专业负责 | 崔玉霖 | 崔玉霖  |
| 校 对  | 李艳芳 | 李艳芳  |
| 设 计  | 姜春阳 | 姜春阳  |
| 专 业  | 市 政 | 阶 段  |
| 比 例  |     | 图 号  |
| 日 期  |     | 设计编号 |




成都有巢工程勘察设计有限公司  
Chengdu nest Engineering Survey  
Design Co., Ltd.  
设计证书编号: A251021041

出图专用章

注册执业章

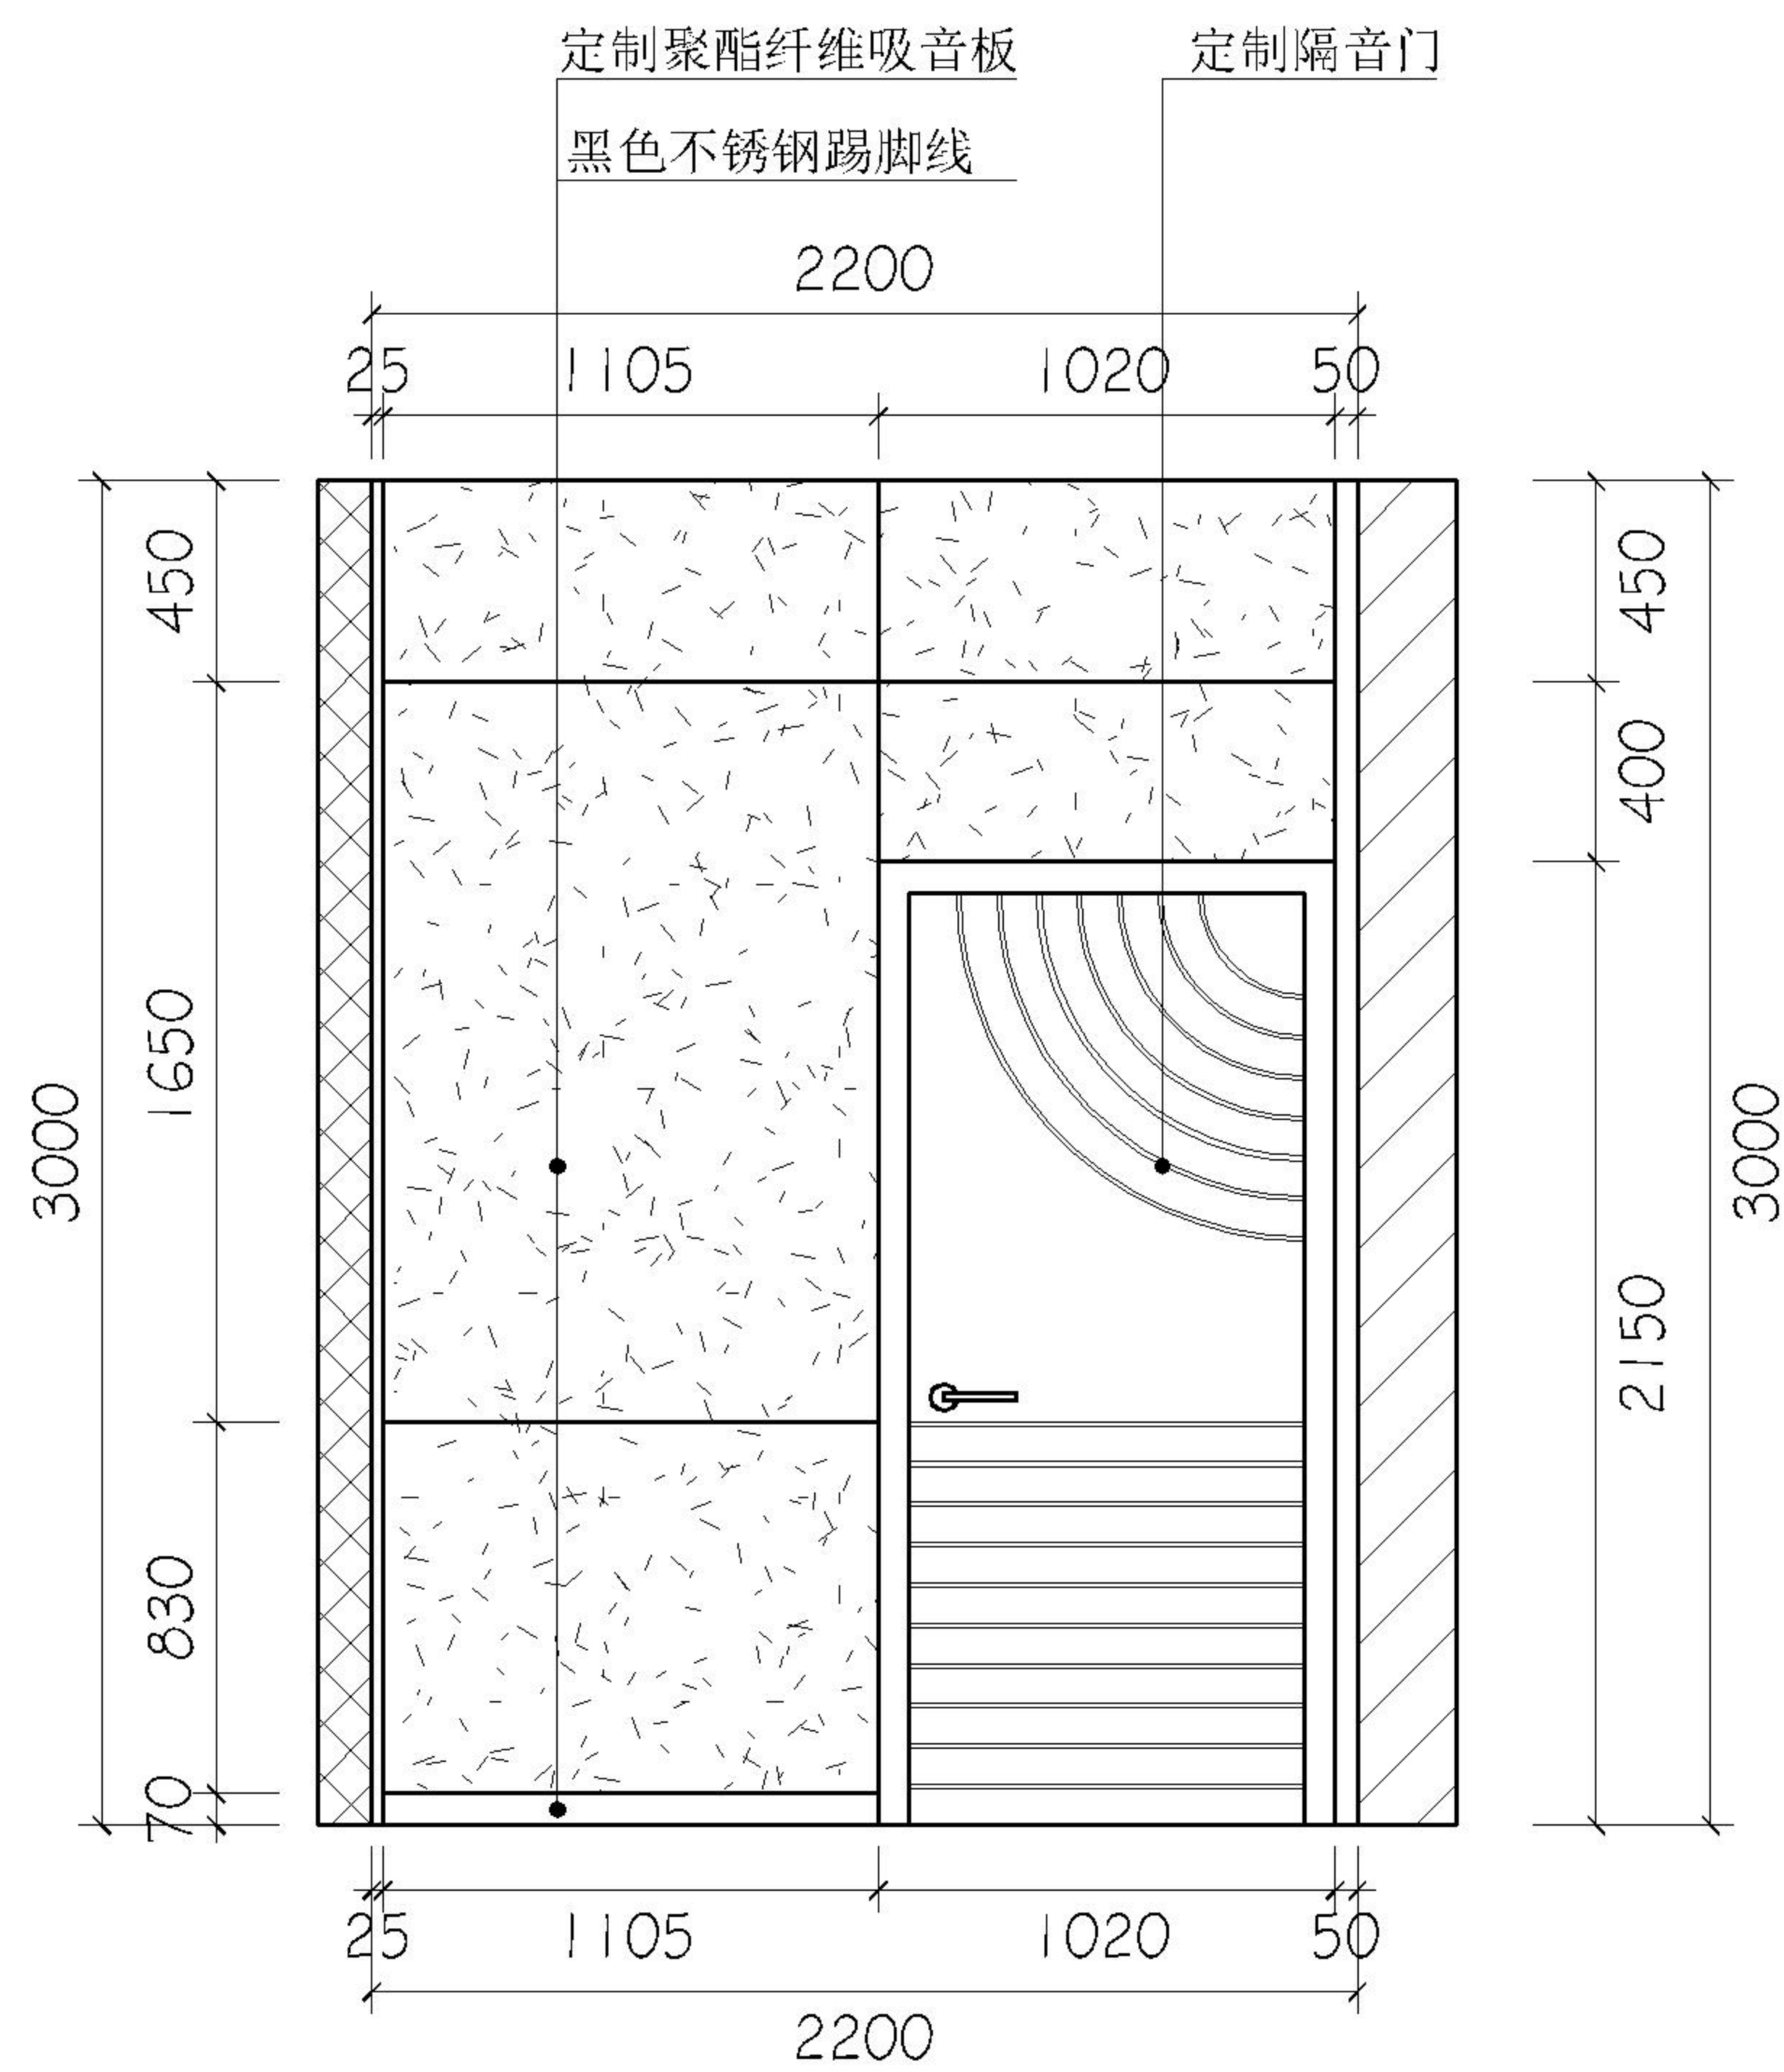

J立面图

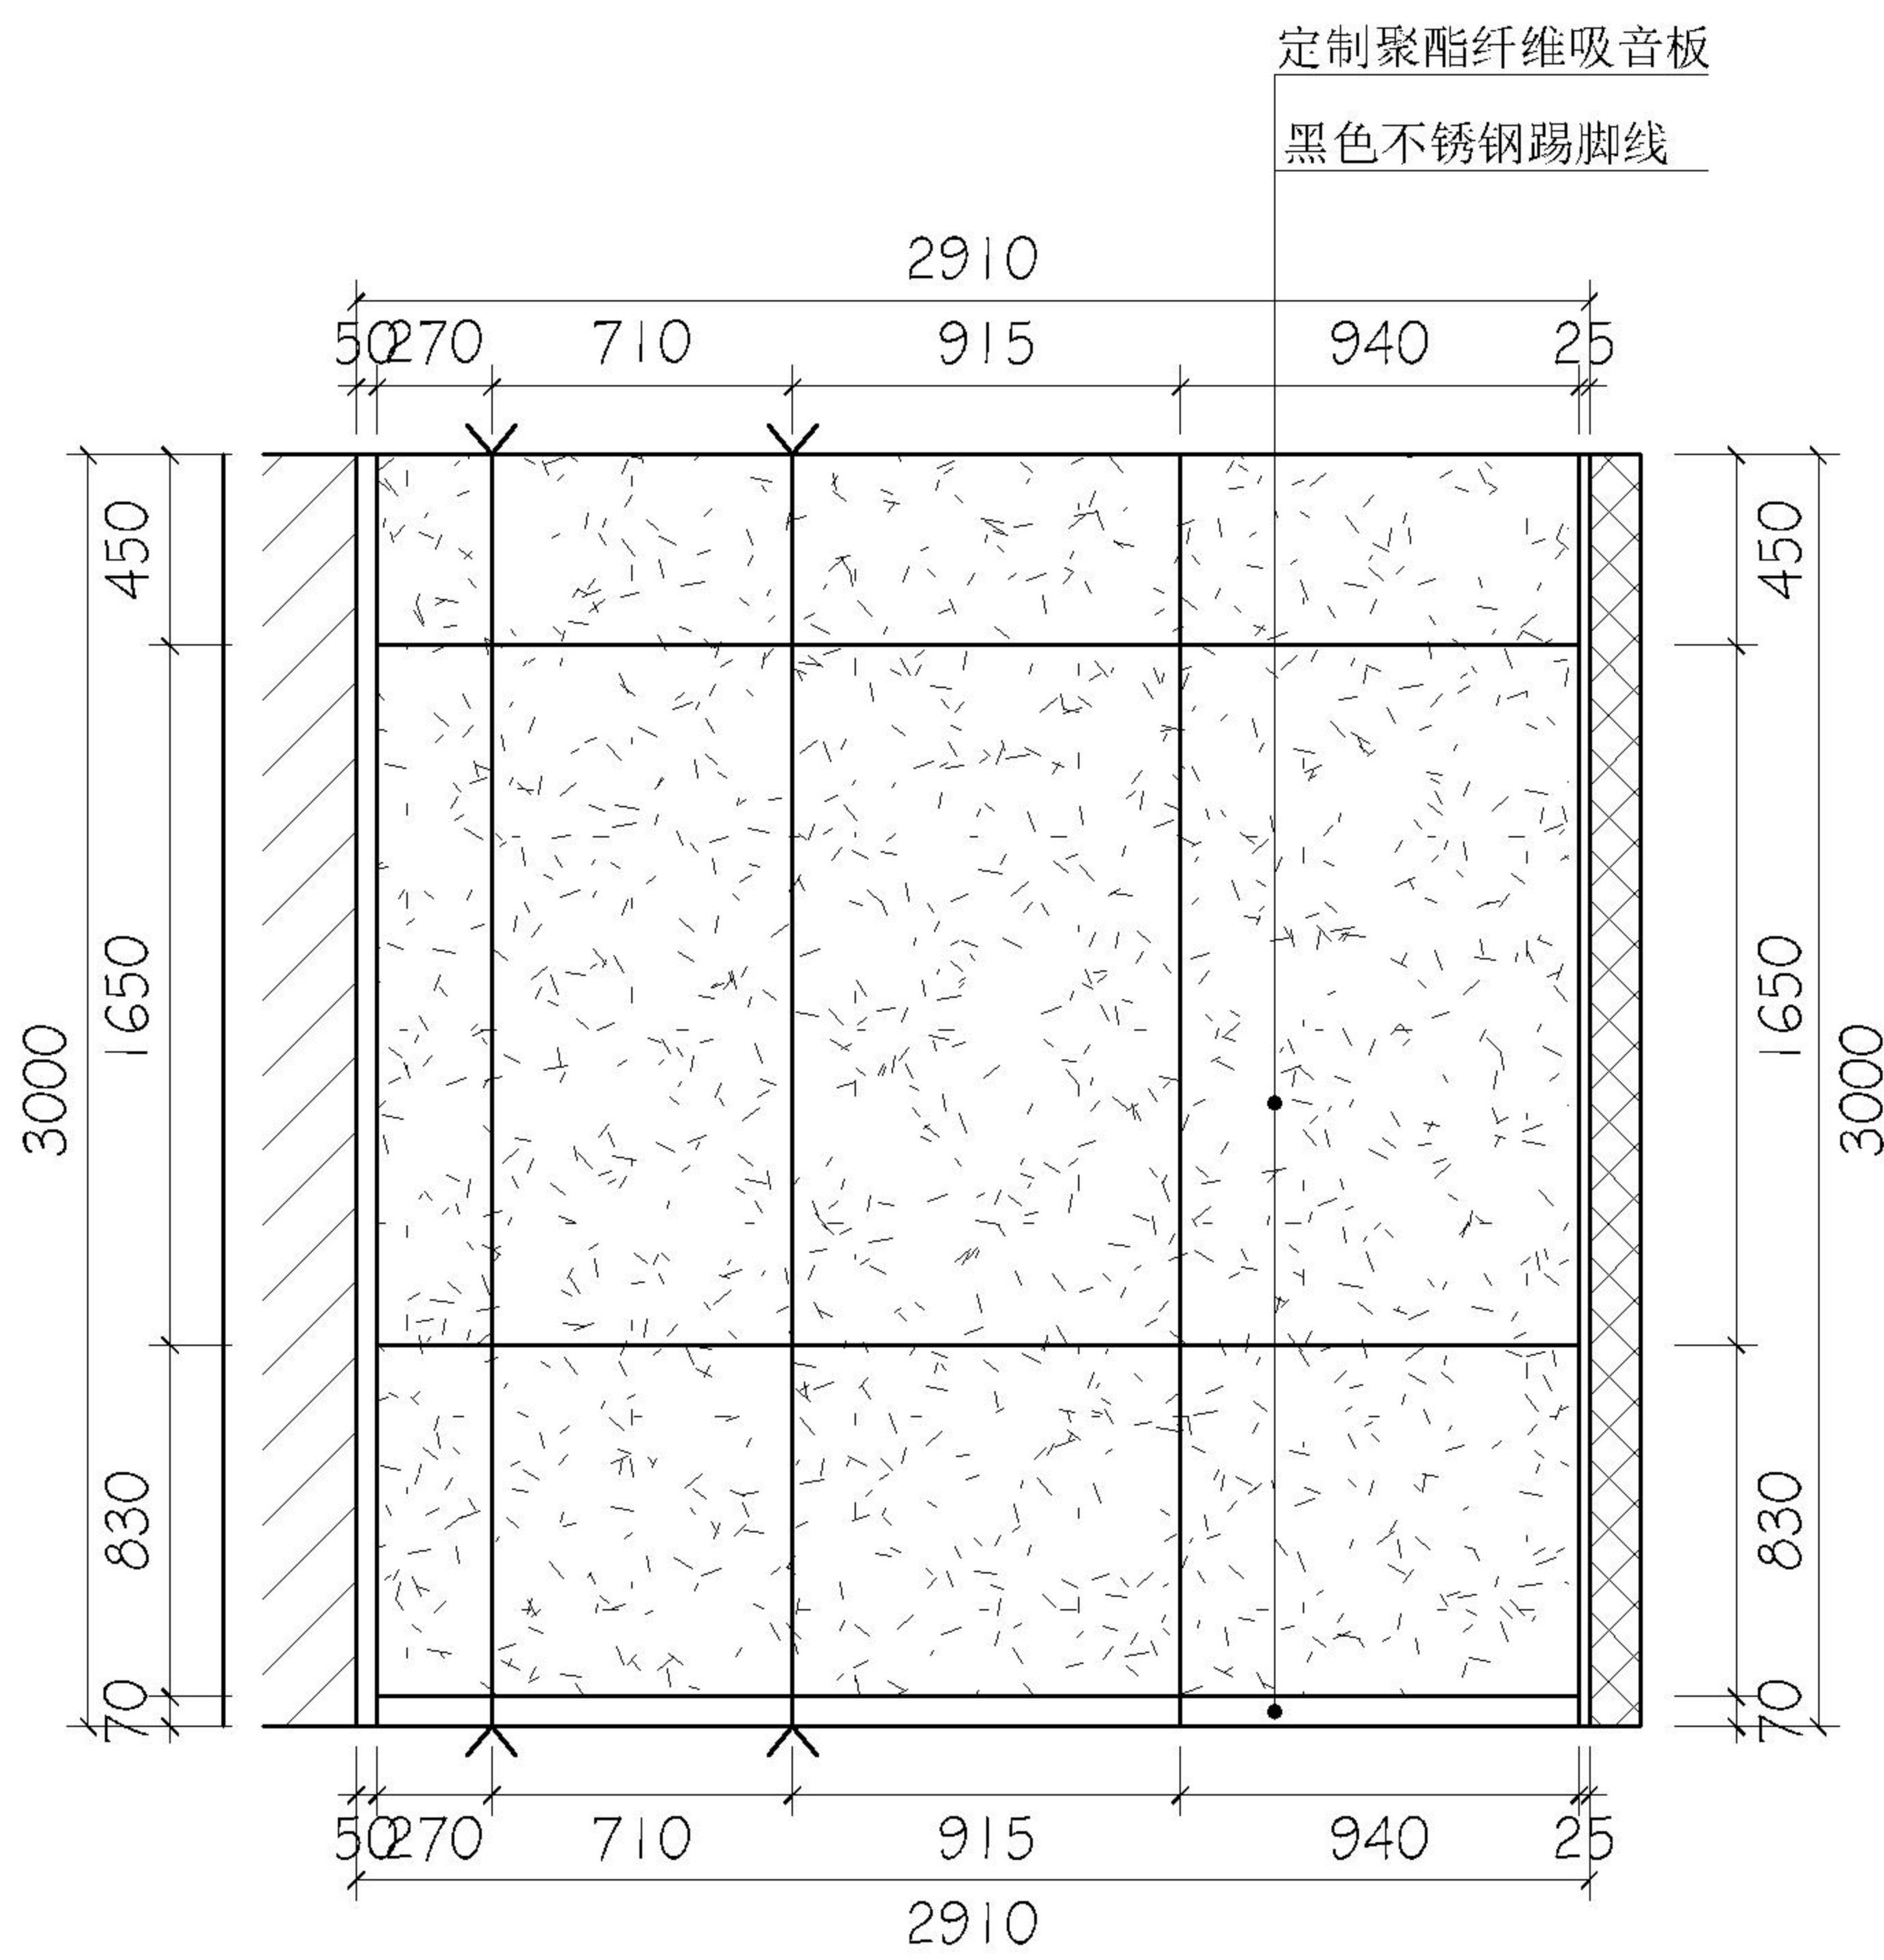

L立面图

建设单位

项目名称

开放大学9楼录播教室

图纸名称

此图纸必须经图纸审查机构  
审查合格盖章后方可施工


|      |     |      |
|------|-----|------|
| 审 定  | 周小勇 | 周小勇  |
| 审 核  | 周小勇 | 周小勇  |
| 项目负责 | 张思佳 | 曹易林  |
| 专业负责 | 崔玉霖 | 崔玉霖  |
| 校 对  | 李艳芳 | 李艳芳  |
| 设 计  | 姜春阳 | 姜春阳  |
| 专 业  | 市 政 | 阶 段  |
| 比 例  |     | 图 号  |
| 日 期  |     | 设计编号 |




成都有巢工程勘察设计有限公司  
Chengdu nest Engineering Survey  
Design Co., Ltd.  
设计证书编号: A251021041

出图专用章

注册执业章

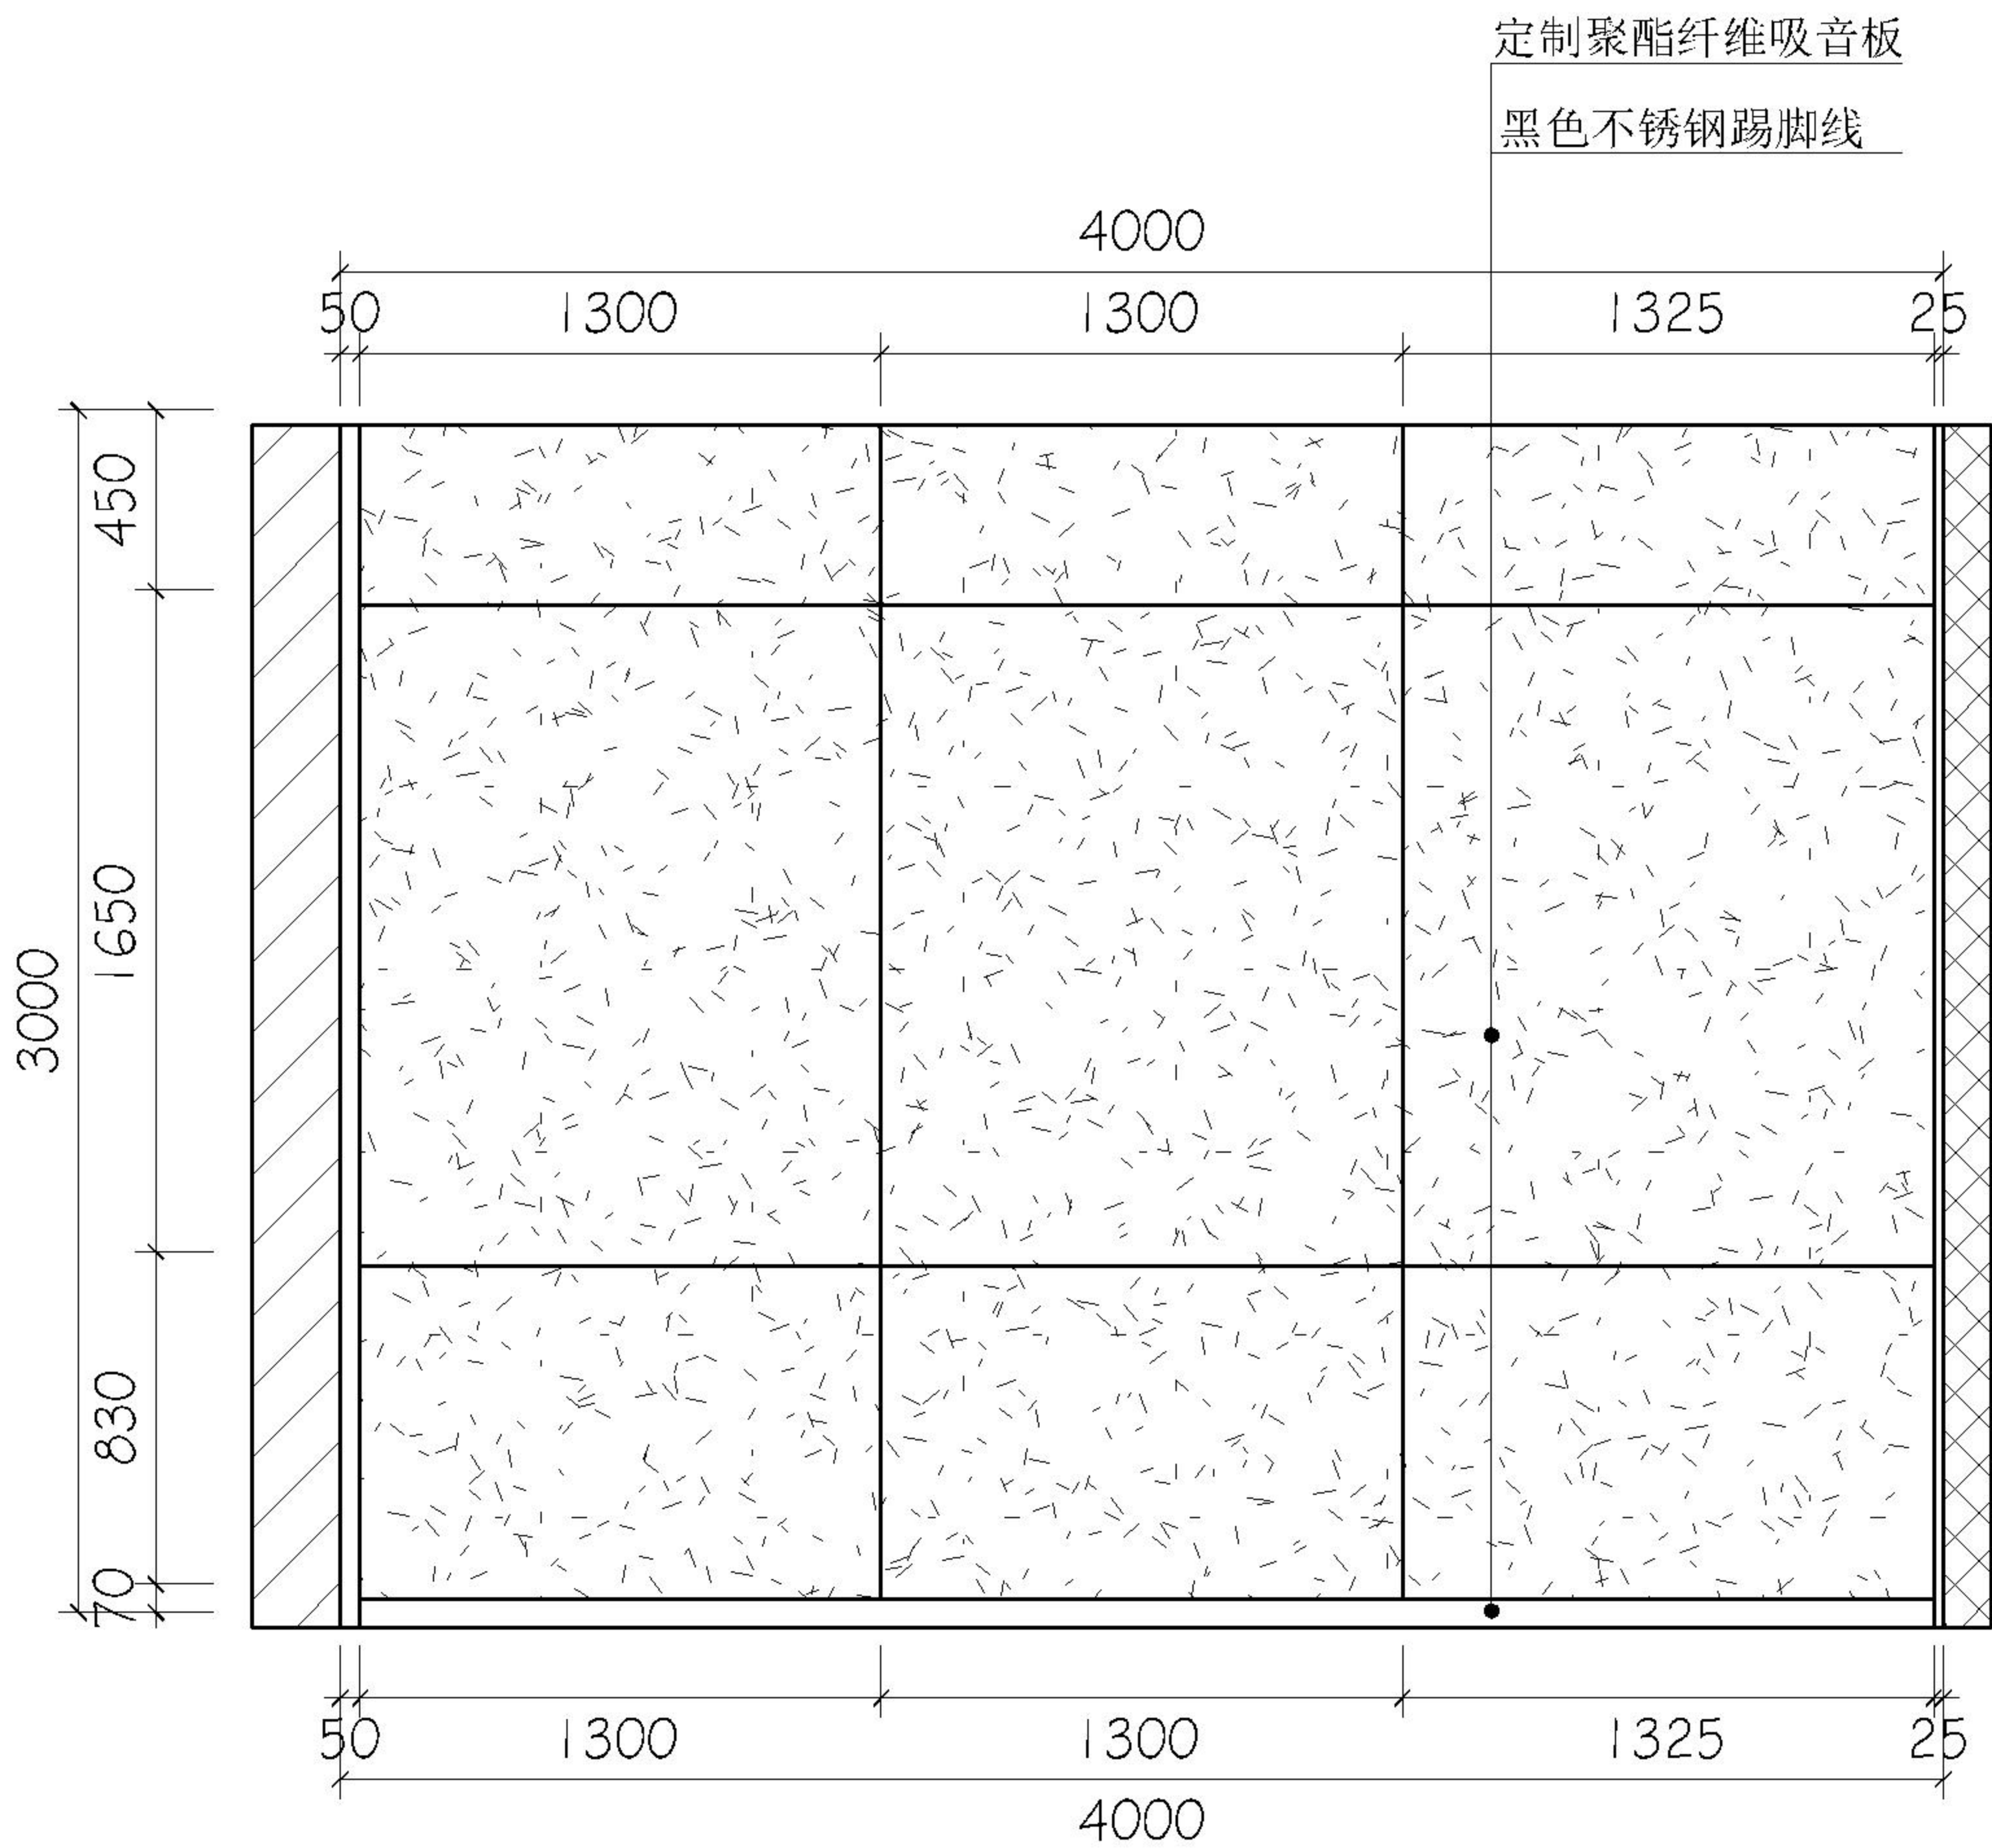

K立面图

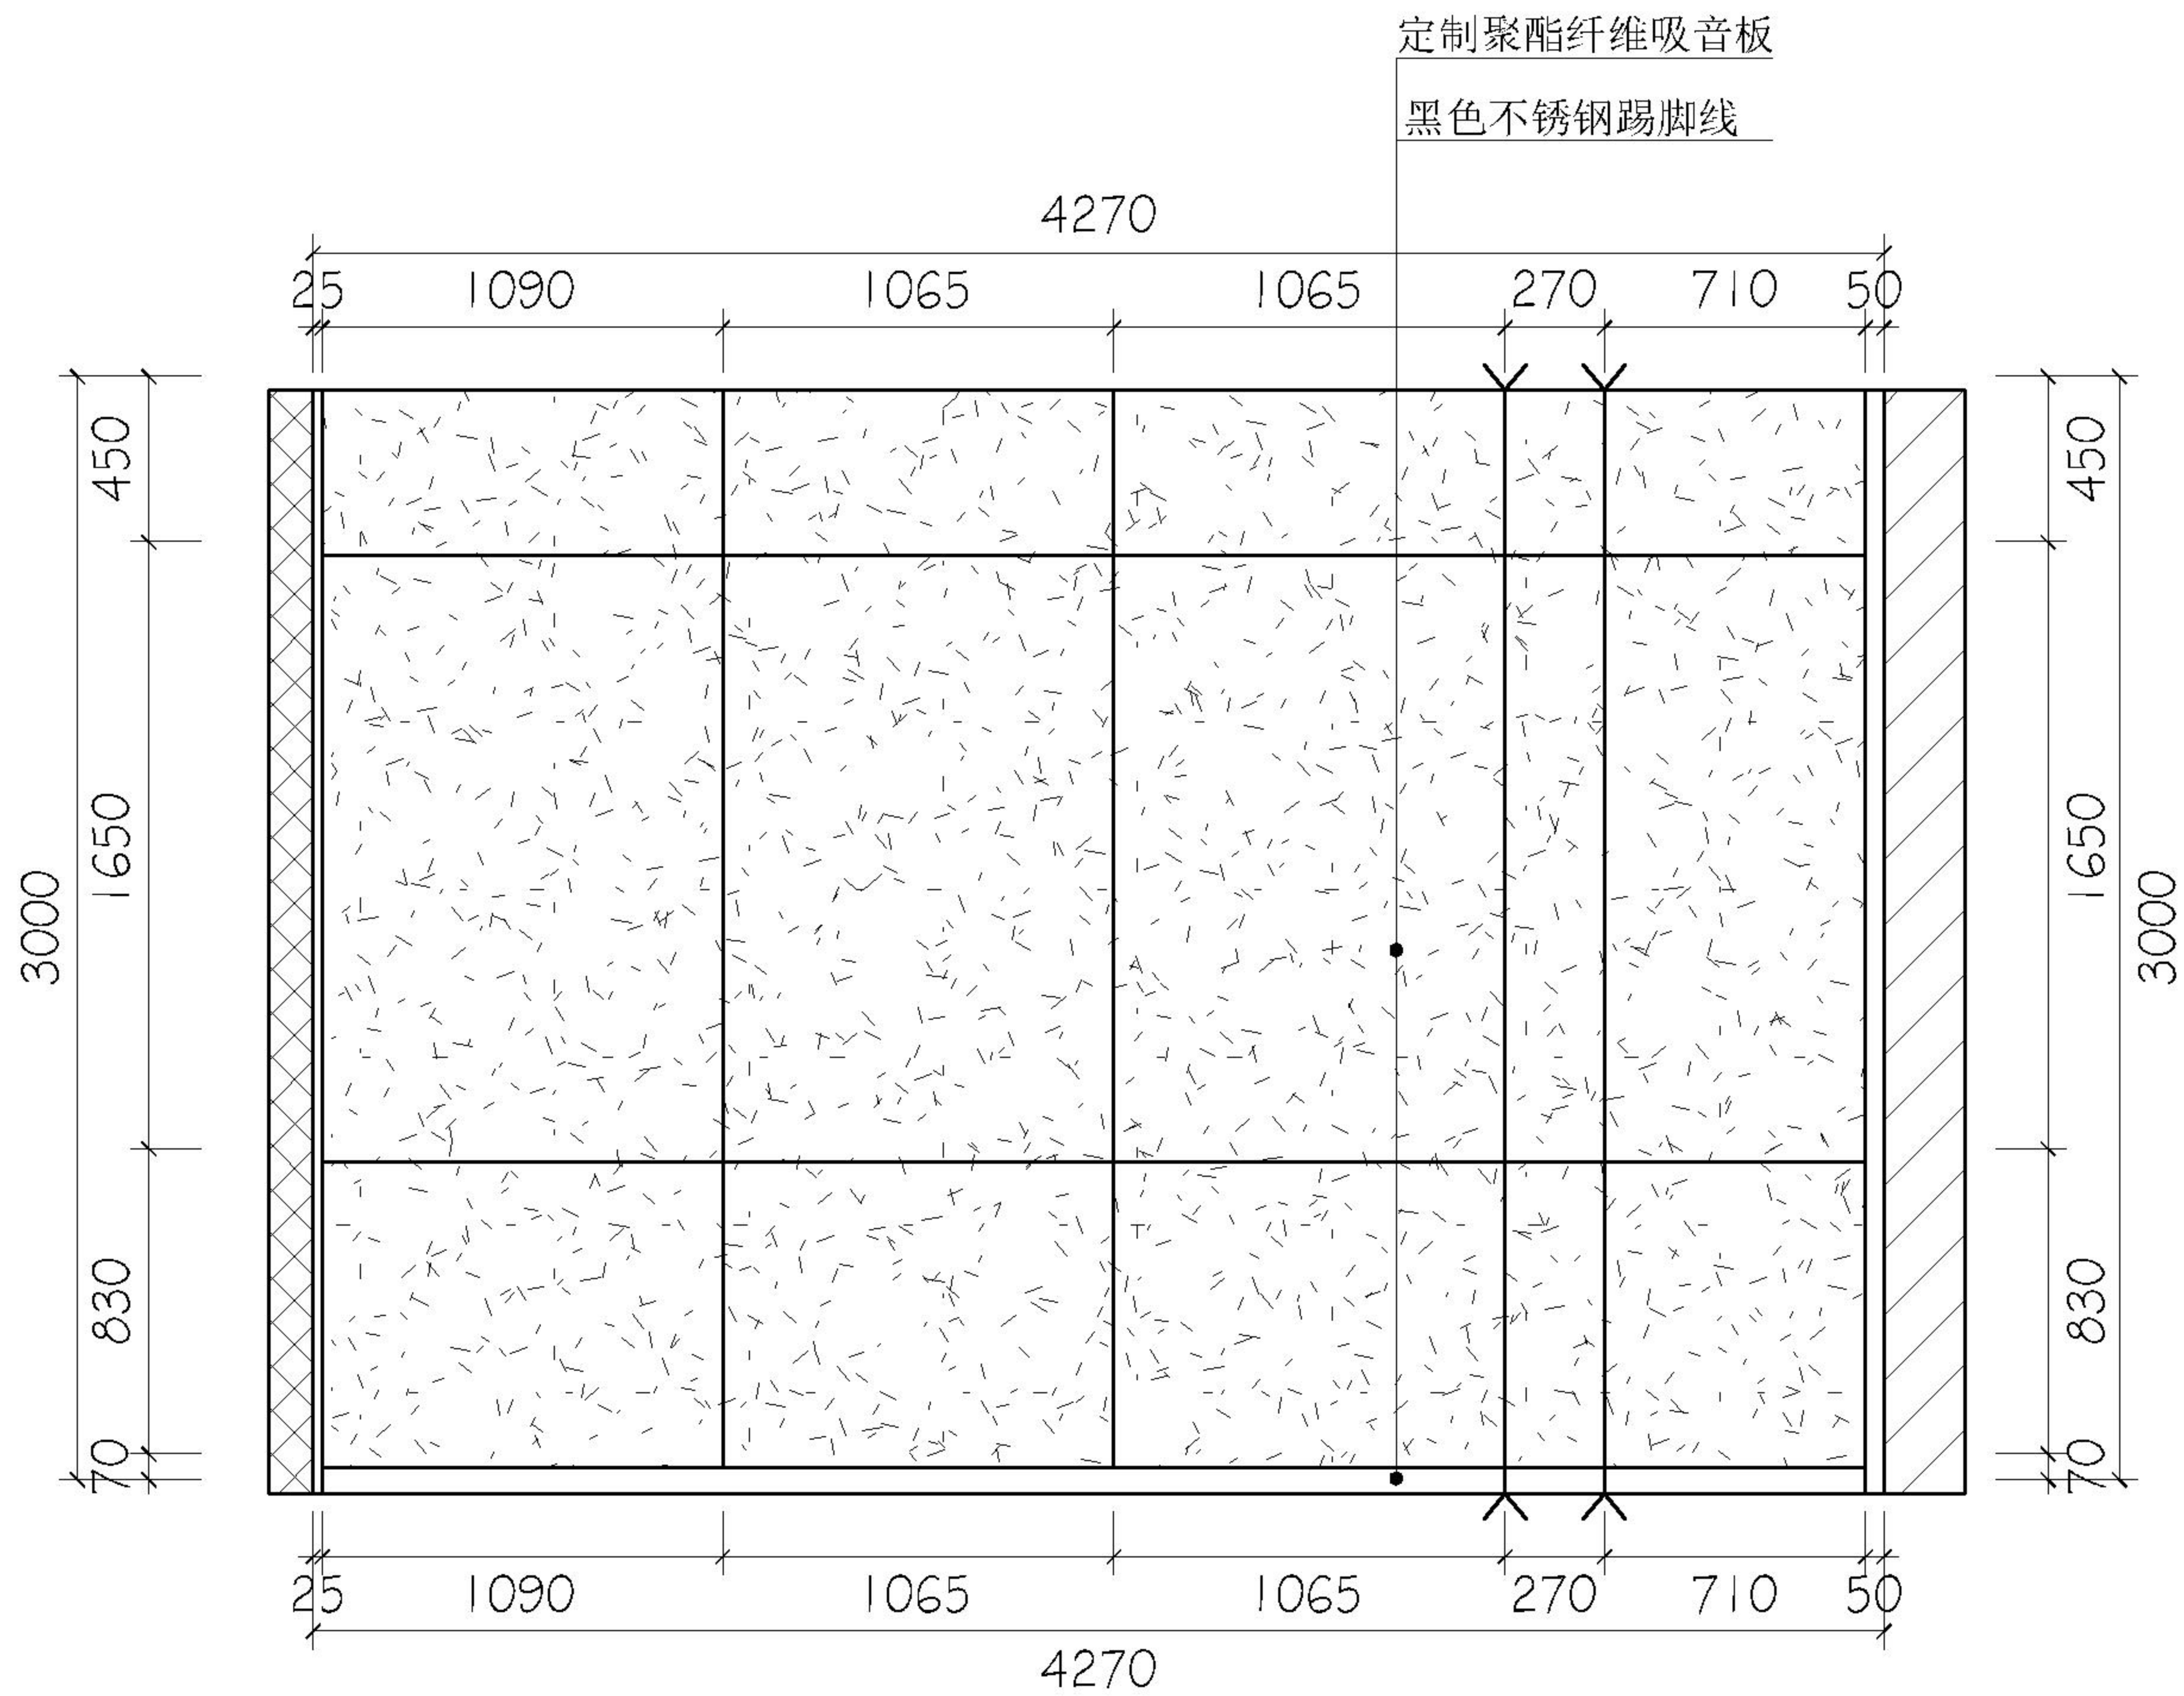

I立面图

建设单位

项目名称  
开放大学9楼录播教室

图纸名称

此图纸必须经图纸审查机构  
审查合格盖章后方可施工



|      |     |      |
|------|-----|------|
| 审 定  | 周小勇 | 周小勇  |
| 审 核  | 周小勇 | 周小勇  |
| 项目负责 | 张思佳 | 曹易林  |
| 专业负责 | 崔玉霖 | 崔玉霖  |
| 校 对  | 李艳芳 | 李艳芳  |
| 设 计  | 姜春阳 | 姜春阳  |
| 专 业  | 市 政 | 阶 段  |
| 比 例  |     | 图 号  |
| 日 期  |     | 设计编号 |




成都巢工程勘察设计有限公司  
Chengdu nest Engineering Survey  
Design Co., Ltd.  
设计证书编号: A251021041

出图专用章


注册执业章

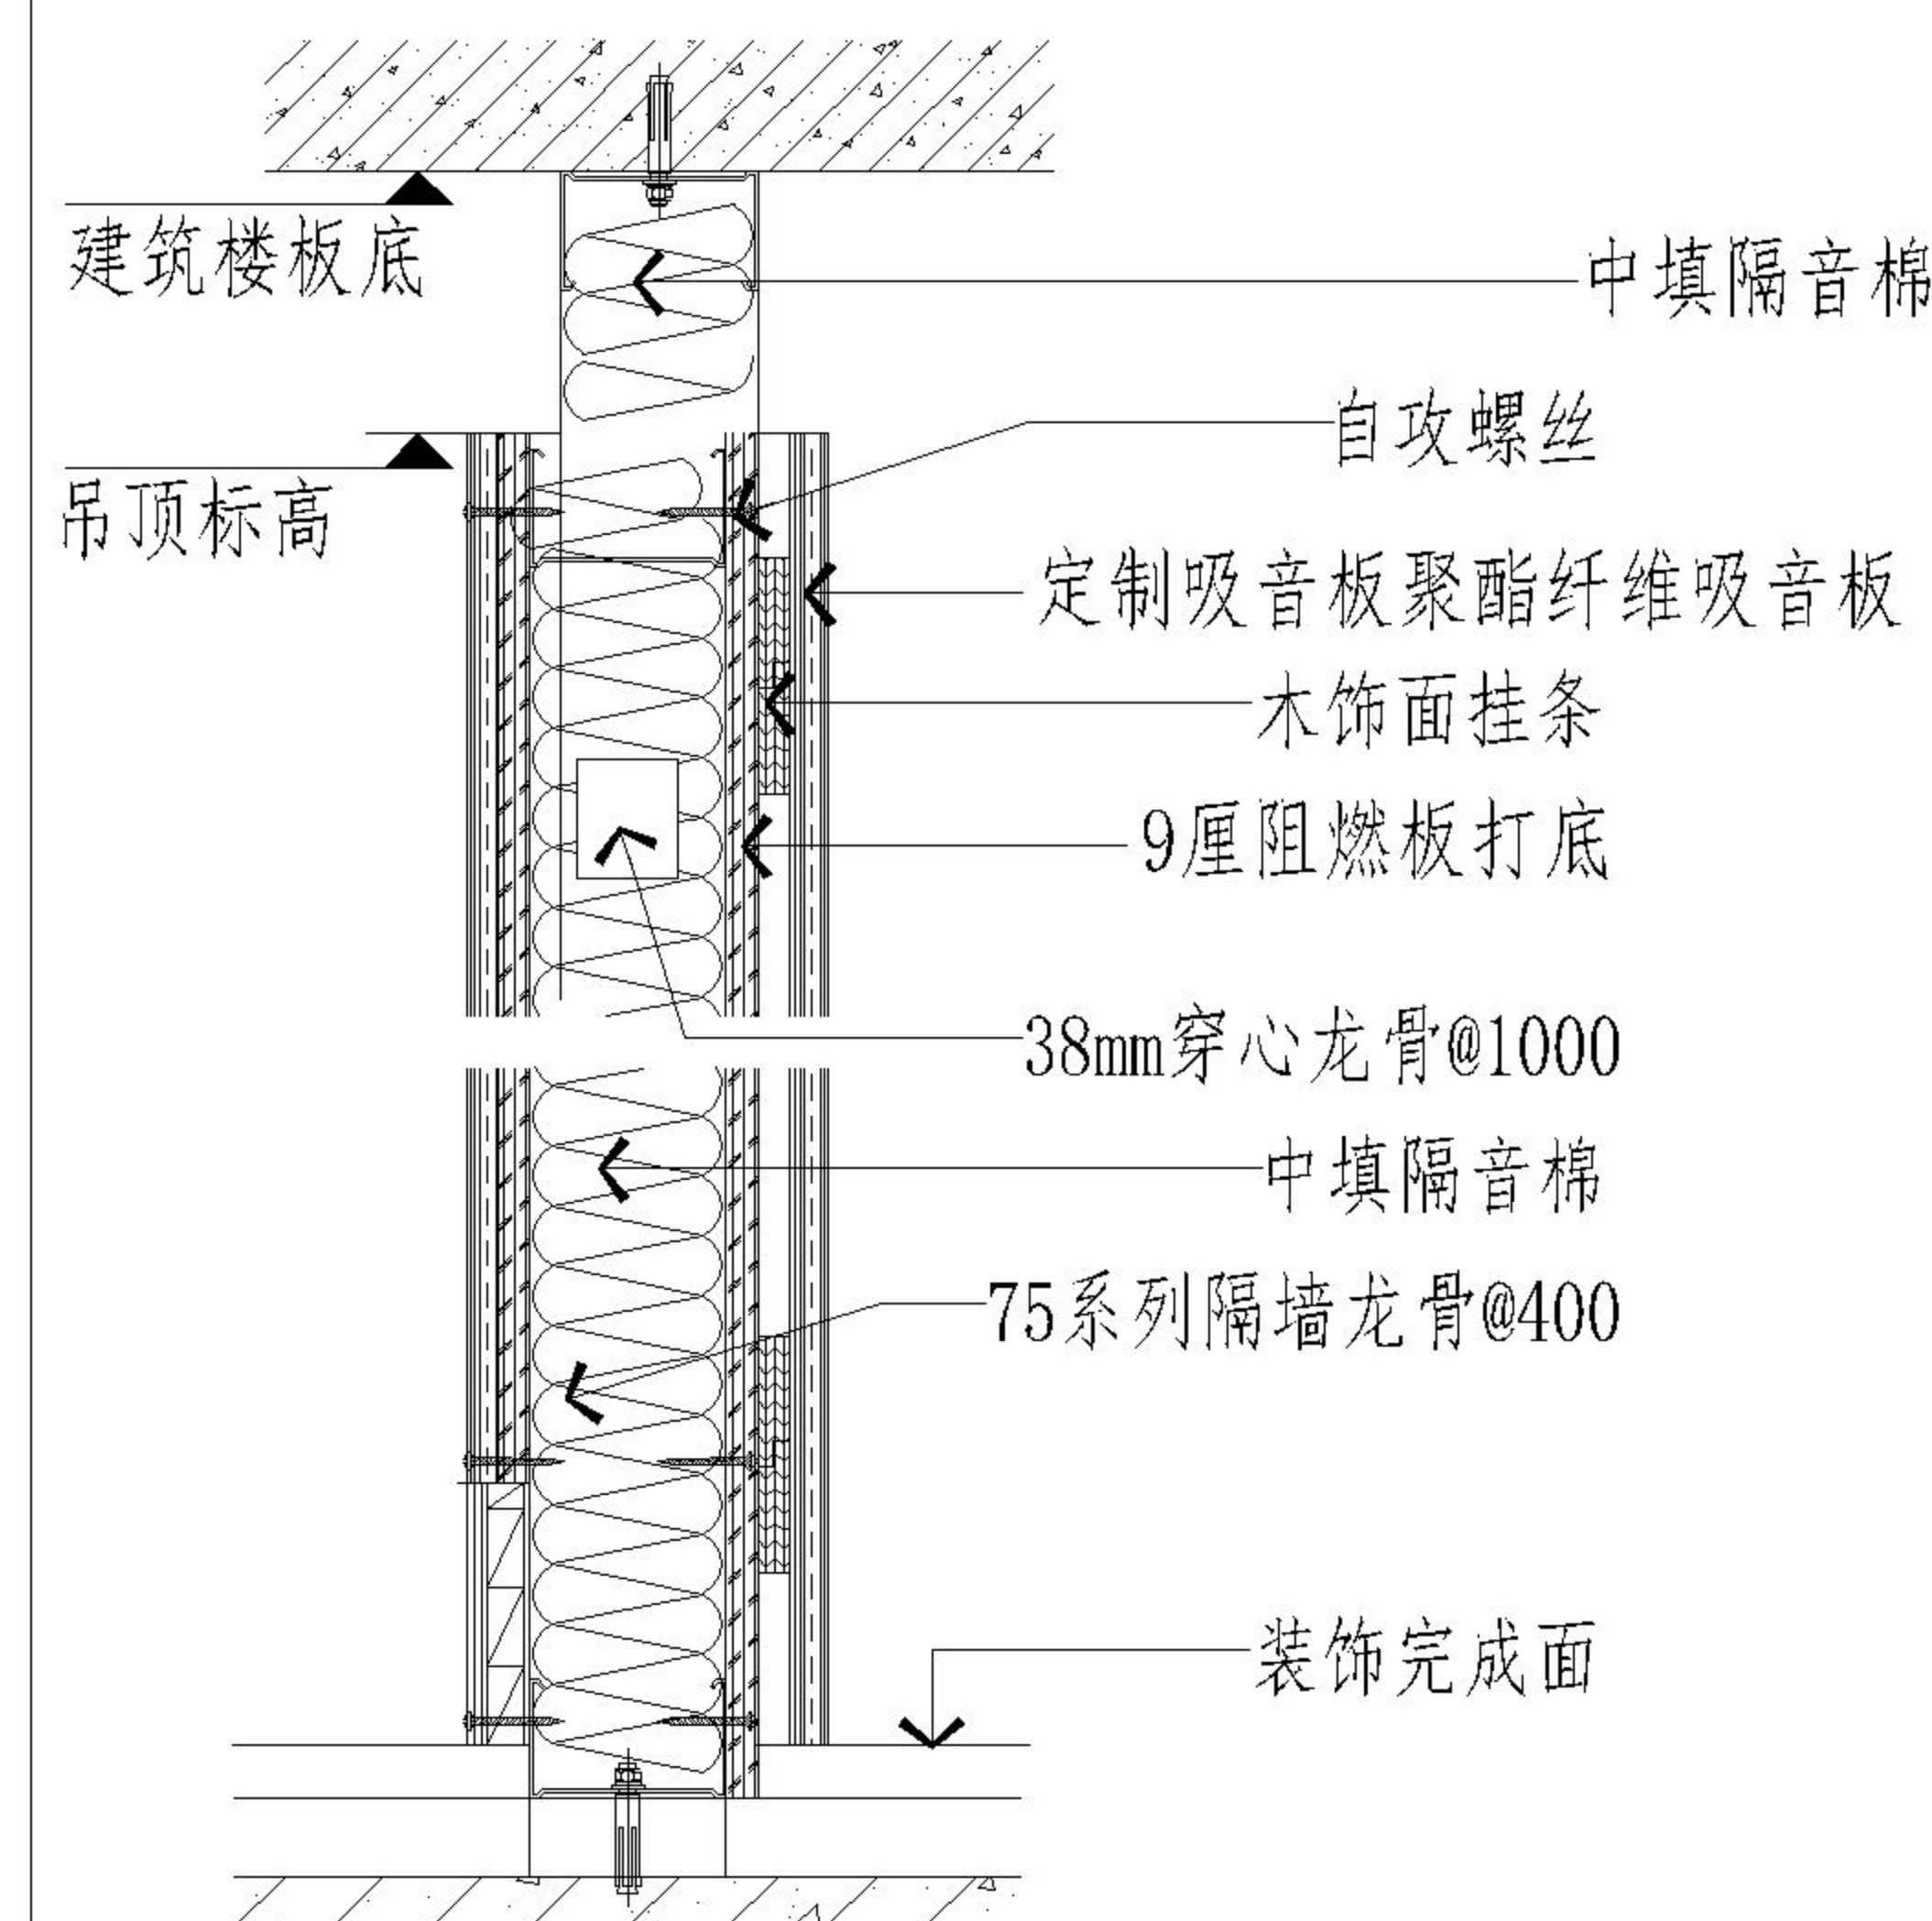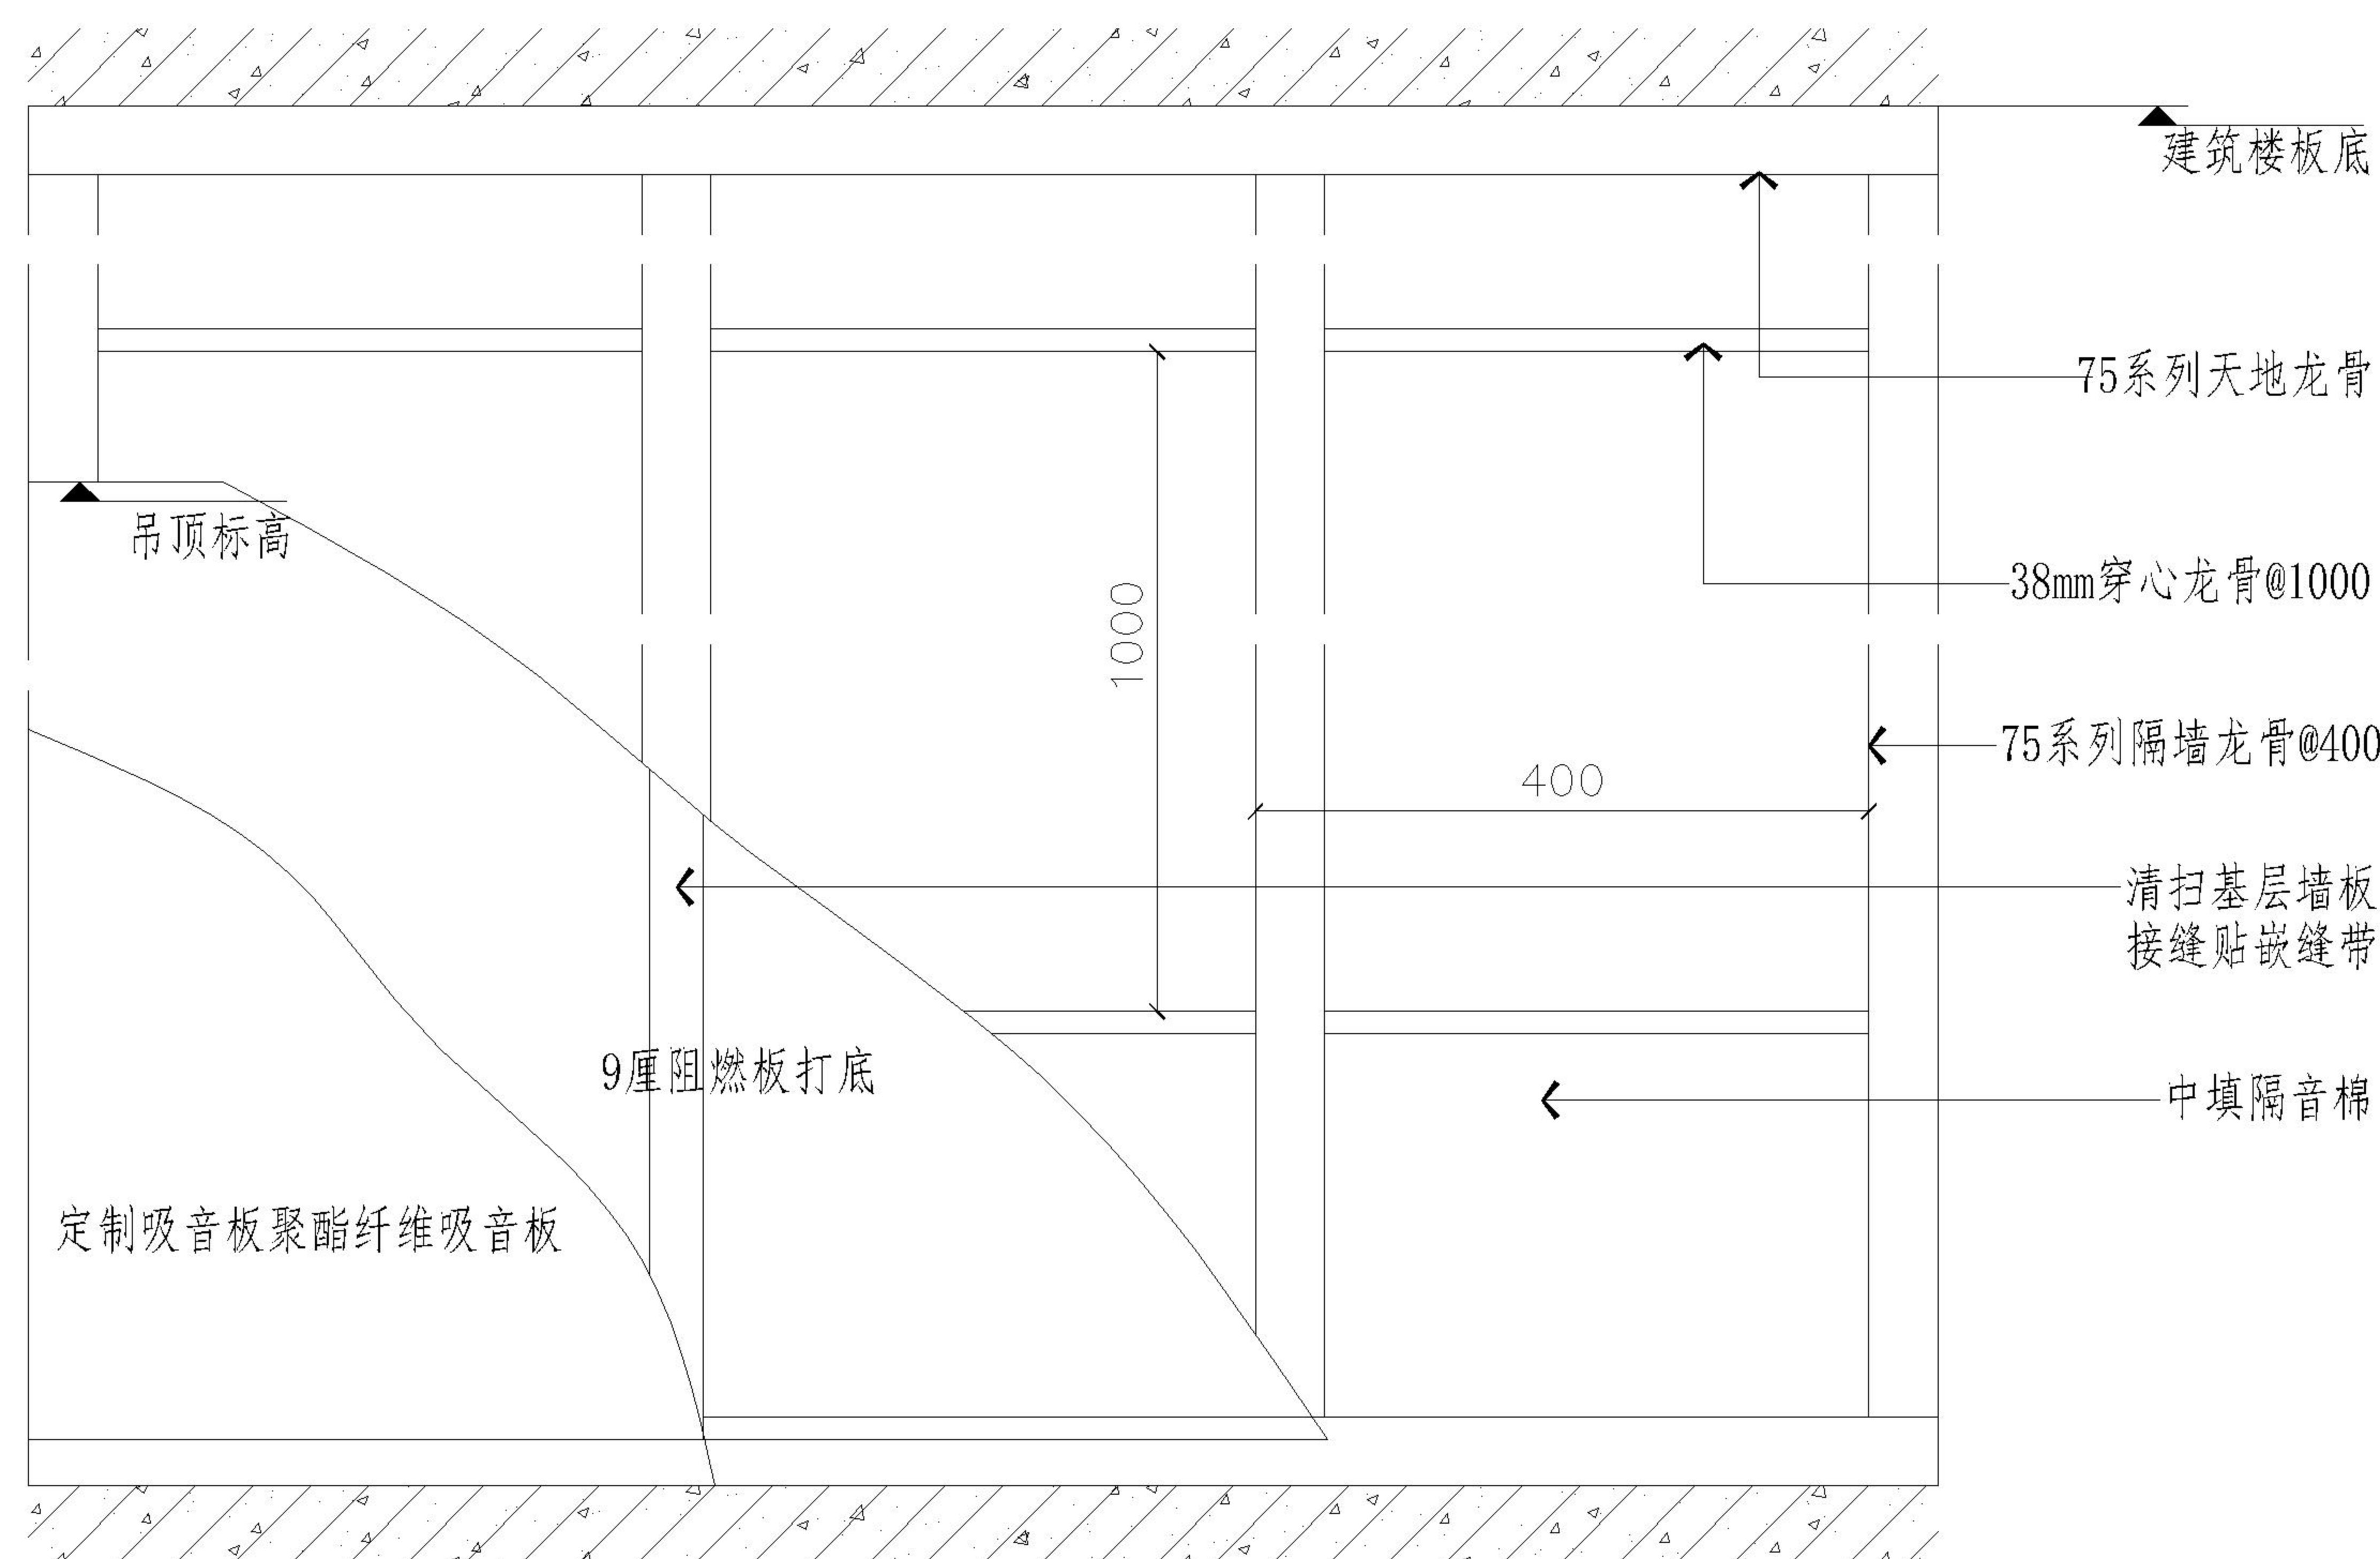

1 竖剖节点

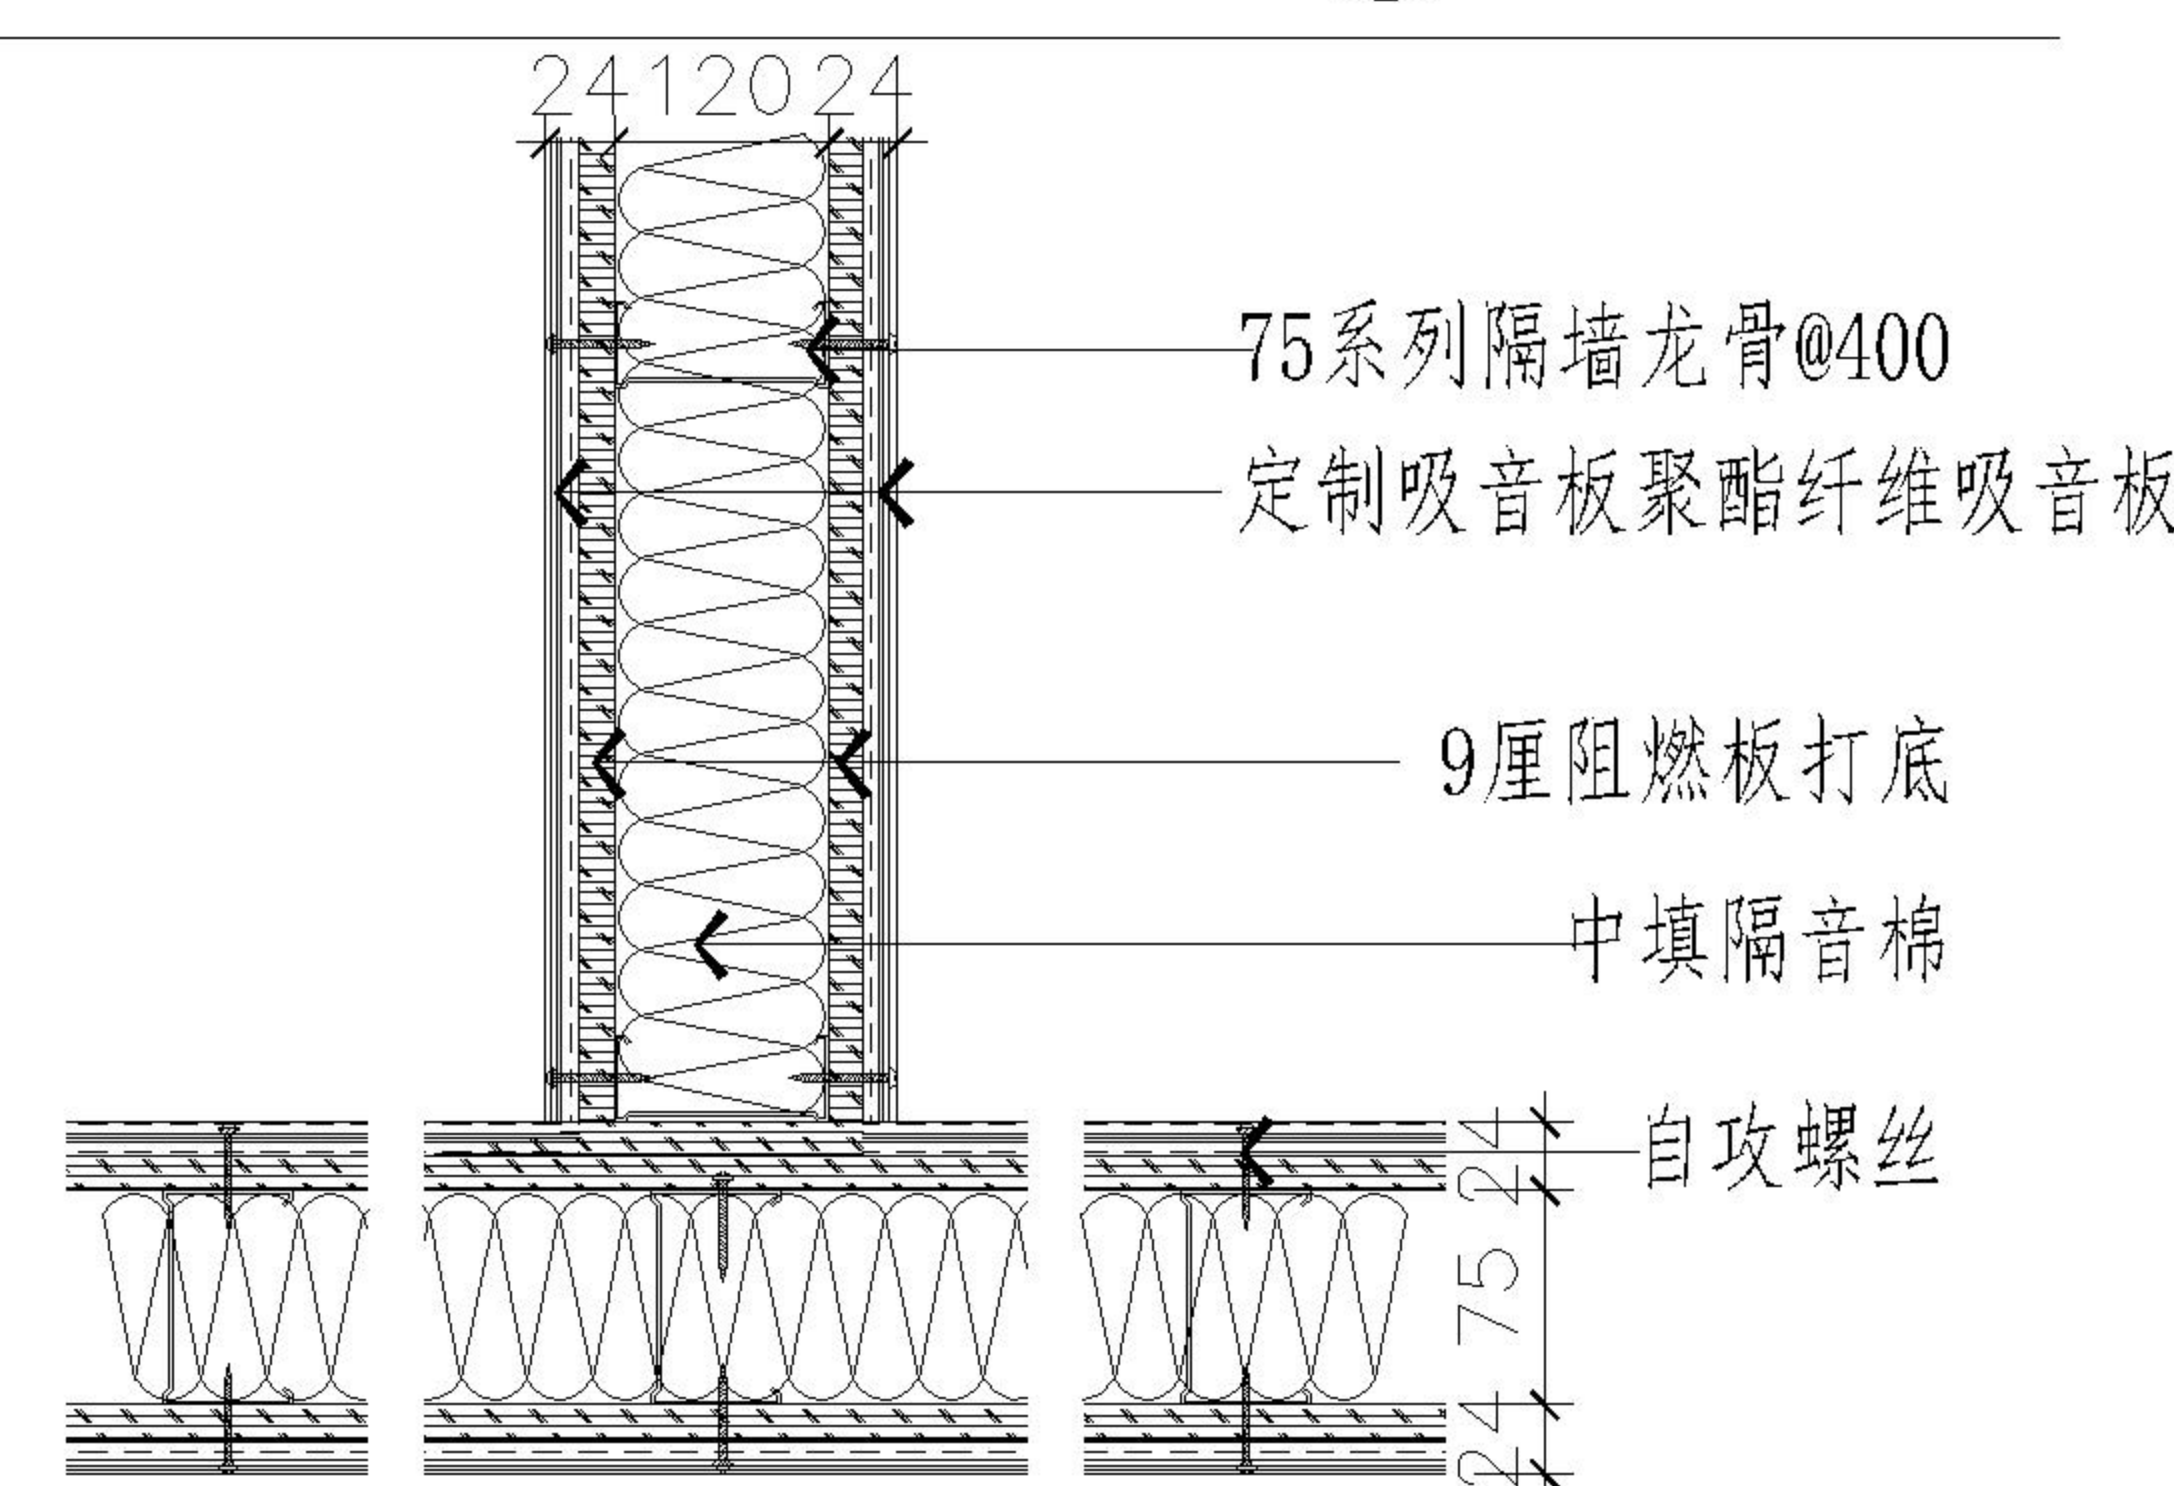

3 T型墙横剖节点

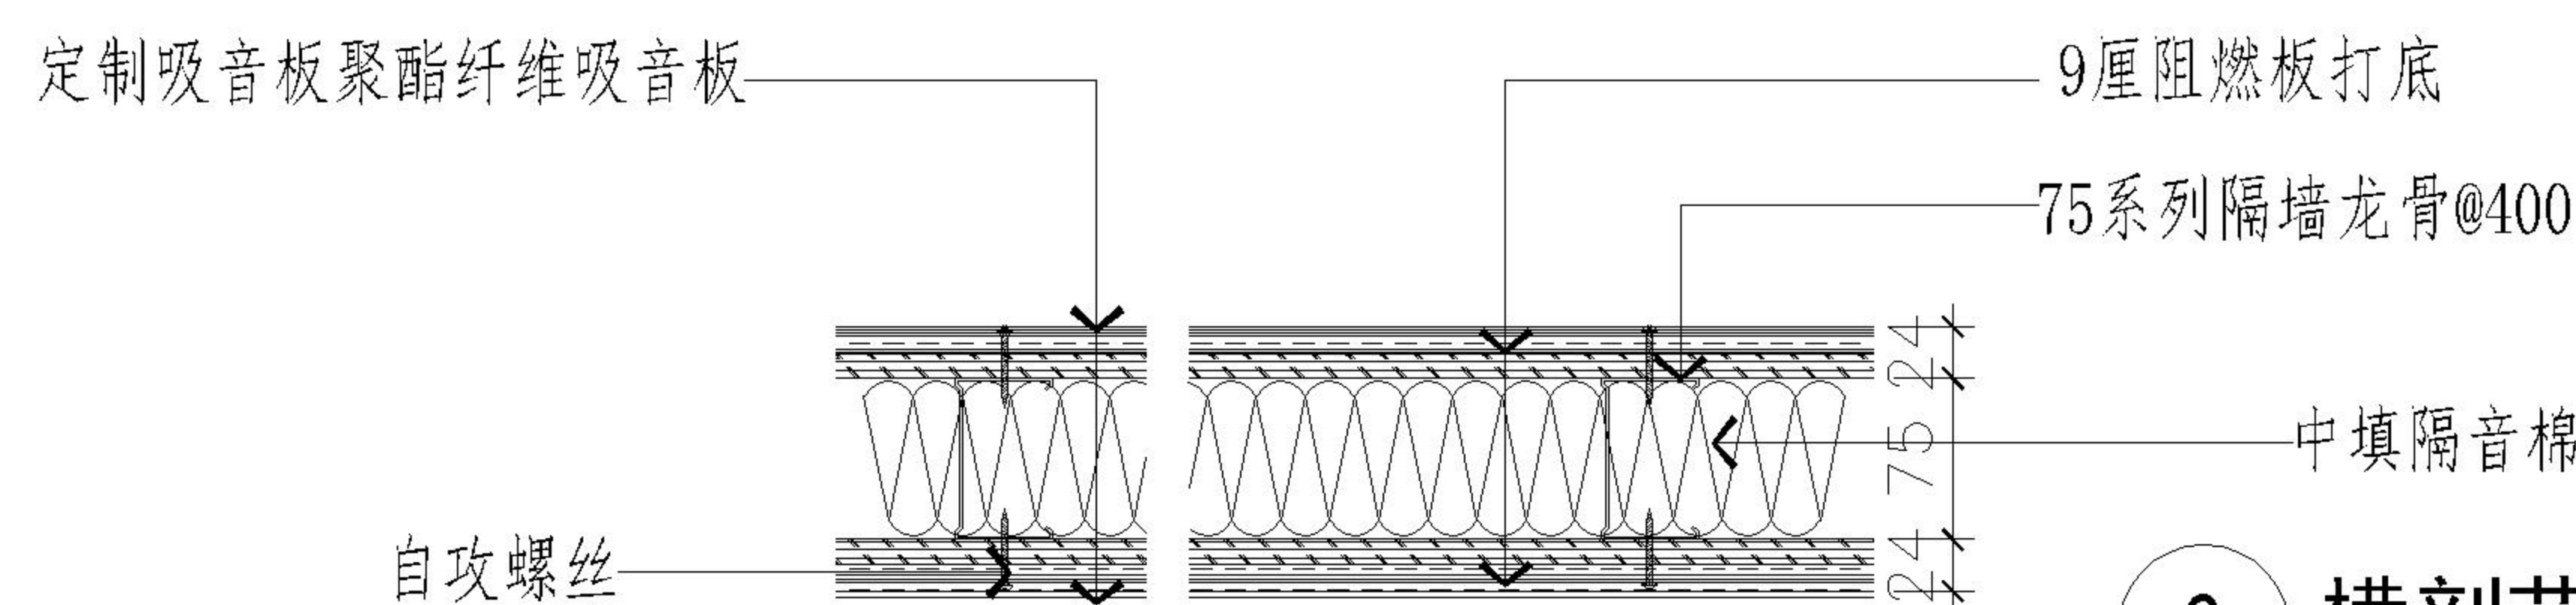

2 横剖节点

## 轻钢龙骨隔墙大样图

建设单位

项目名称

开放大学9楼录播教室

图纸名称

此图纸必须经图纸审查机构  
审查合格盖章后方可施工


|      |     |      |
|------|-----|------|
| 审 定  | 周小勇 | 周小勇  |
| 审 核  | 周小勇 | 周小勇  |
| 项目负责 | 张思佳 | 曹易林  |
| 专业负责 | 崔玉霖 | 崔玉霖  |
| 校 对  | 李艳芳 | 李艳芳  |
| 设 计  | 姜春阳 | 姜春阳  |
| 专 业  | 市 政 | 阶 段  |
| 比 例  |     | 图 号  |
| 日 期  |     | 设计编号 |



成都巢工程勘察设计有限公司  
Chengdu nest Engineering Survey  
Design Co., Ltd.  
设计证书编号: A251021041

出图专用章

注册执业章

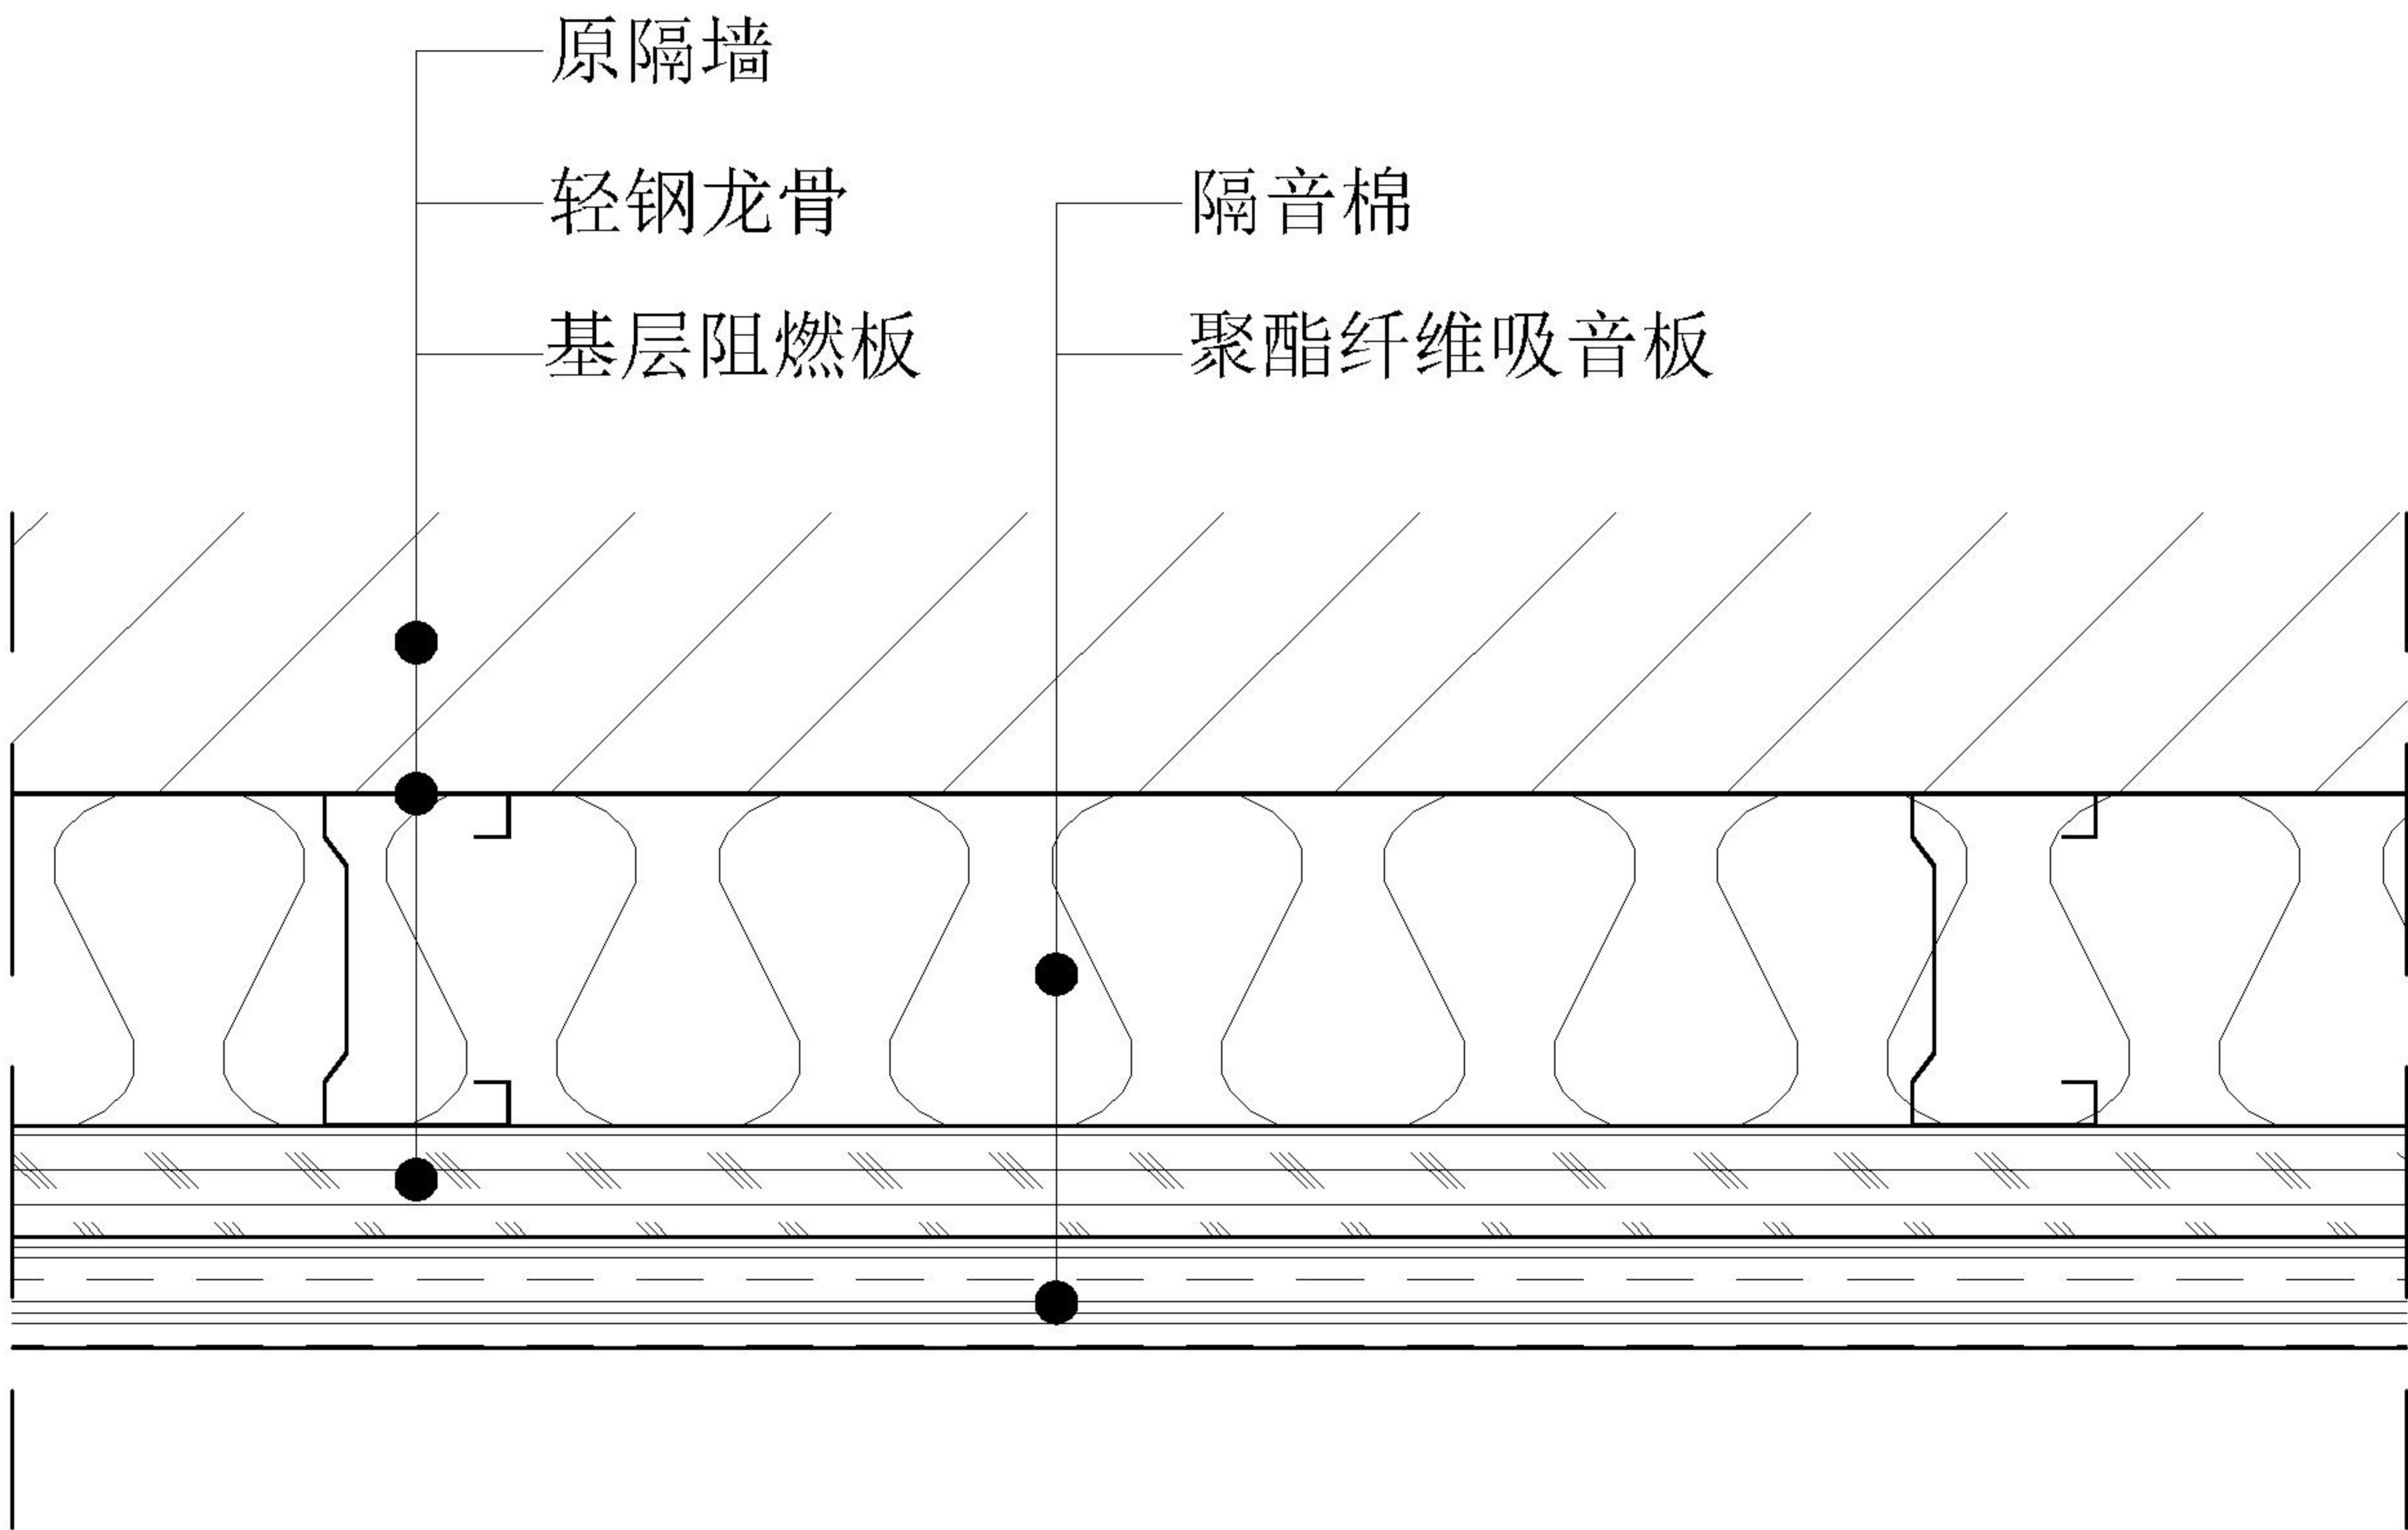

建设单位

项目名称

开放大学9楼录播教室

图纸名称

此图纸必须经图纸审查机构  
审查合格盖章后方可施工

|      |     |      |
|------|-----|------|
| 审 定  | 周小勇 | 周小勇  |
| 审 核  | 周小勇 | 周小勇  |
| 项目负责 | 张思佳 | 曹易林  |
| 专业负责 | 崔玉霖 | 崔玉霖  |
| 校 对  | 李艳芳 | 李艳芳  |
| 设 计  | 姜春阳 | 姜春阳  |
| 专 业  | 市 政 | 阶 段  |
| 比 例  |     | 图 号  |
| 日 期  |     | 设计编号 |

墙面吸音板大样图