


惠州开放大学校史馆建设项目

施 工 图

施工图目录

[illegible]

 力洋建設 LAK YEOH CONSTRUCTION						惠州开放大学		
						惠州开放大学校史馆建设项目		
审 定	郭新泉	郭新泉	项目负责	孙敏	孙敏		图纸名称	平面图
审 核	郭新泉	郭新泉	专业负责	梁建军	梁建军		图 号	PM-01
校 对	龙开钱	龙开钱	设 计	付旭东	付旭东		日 期	2023. 12
							备 注	

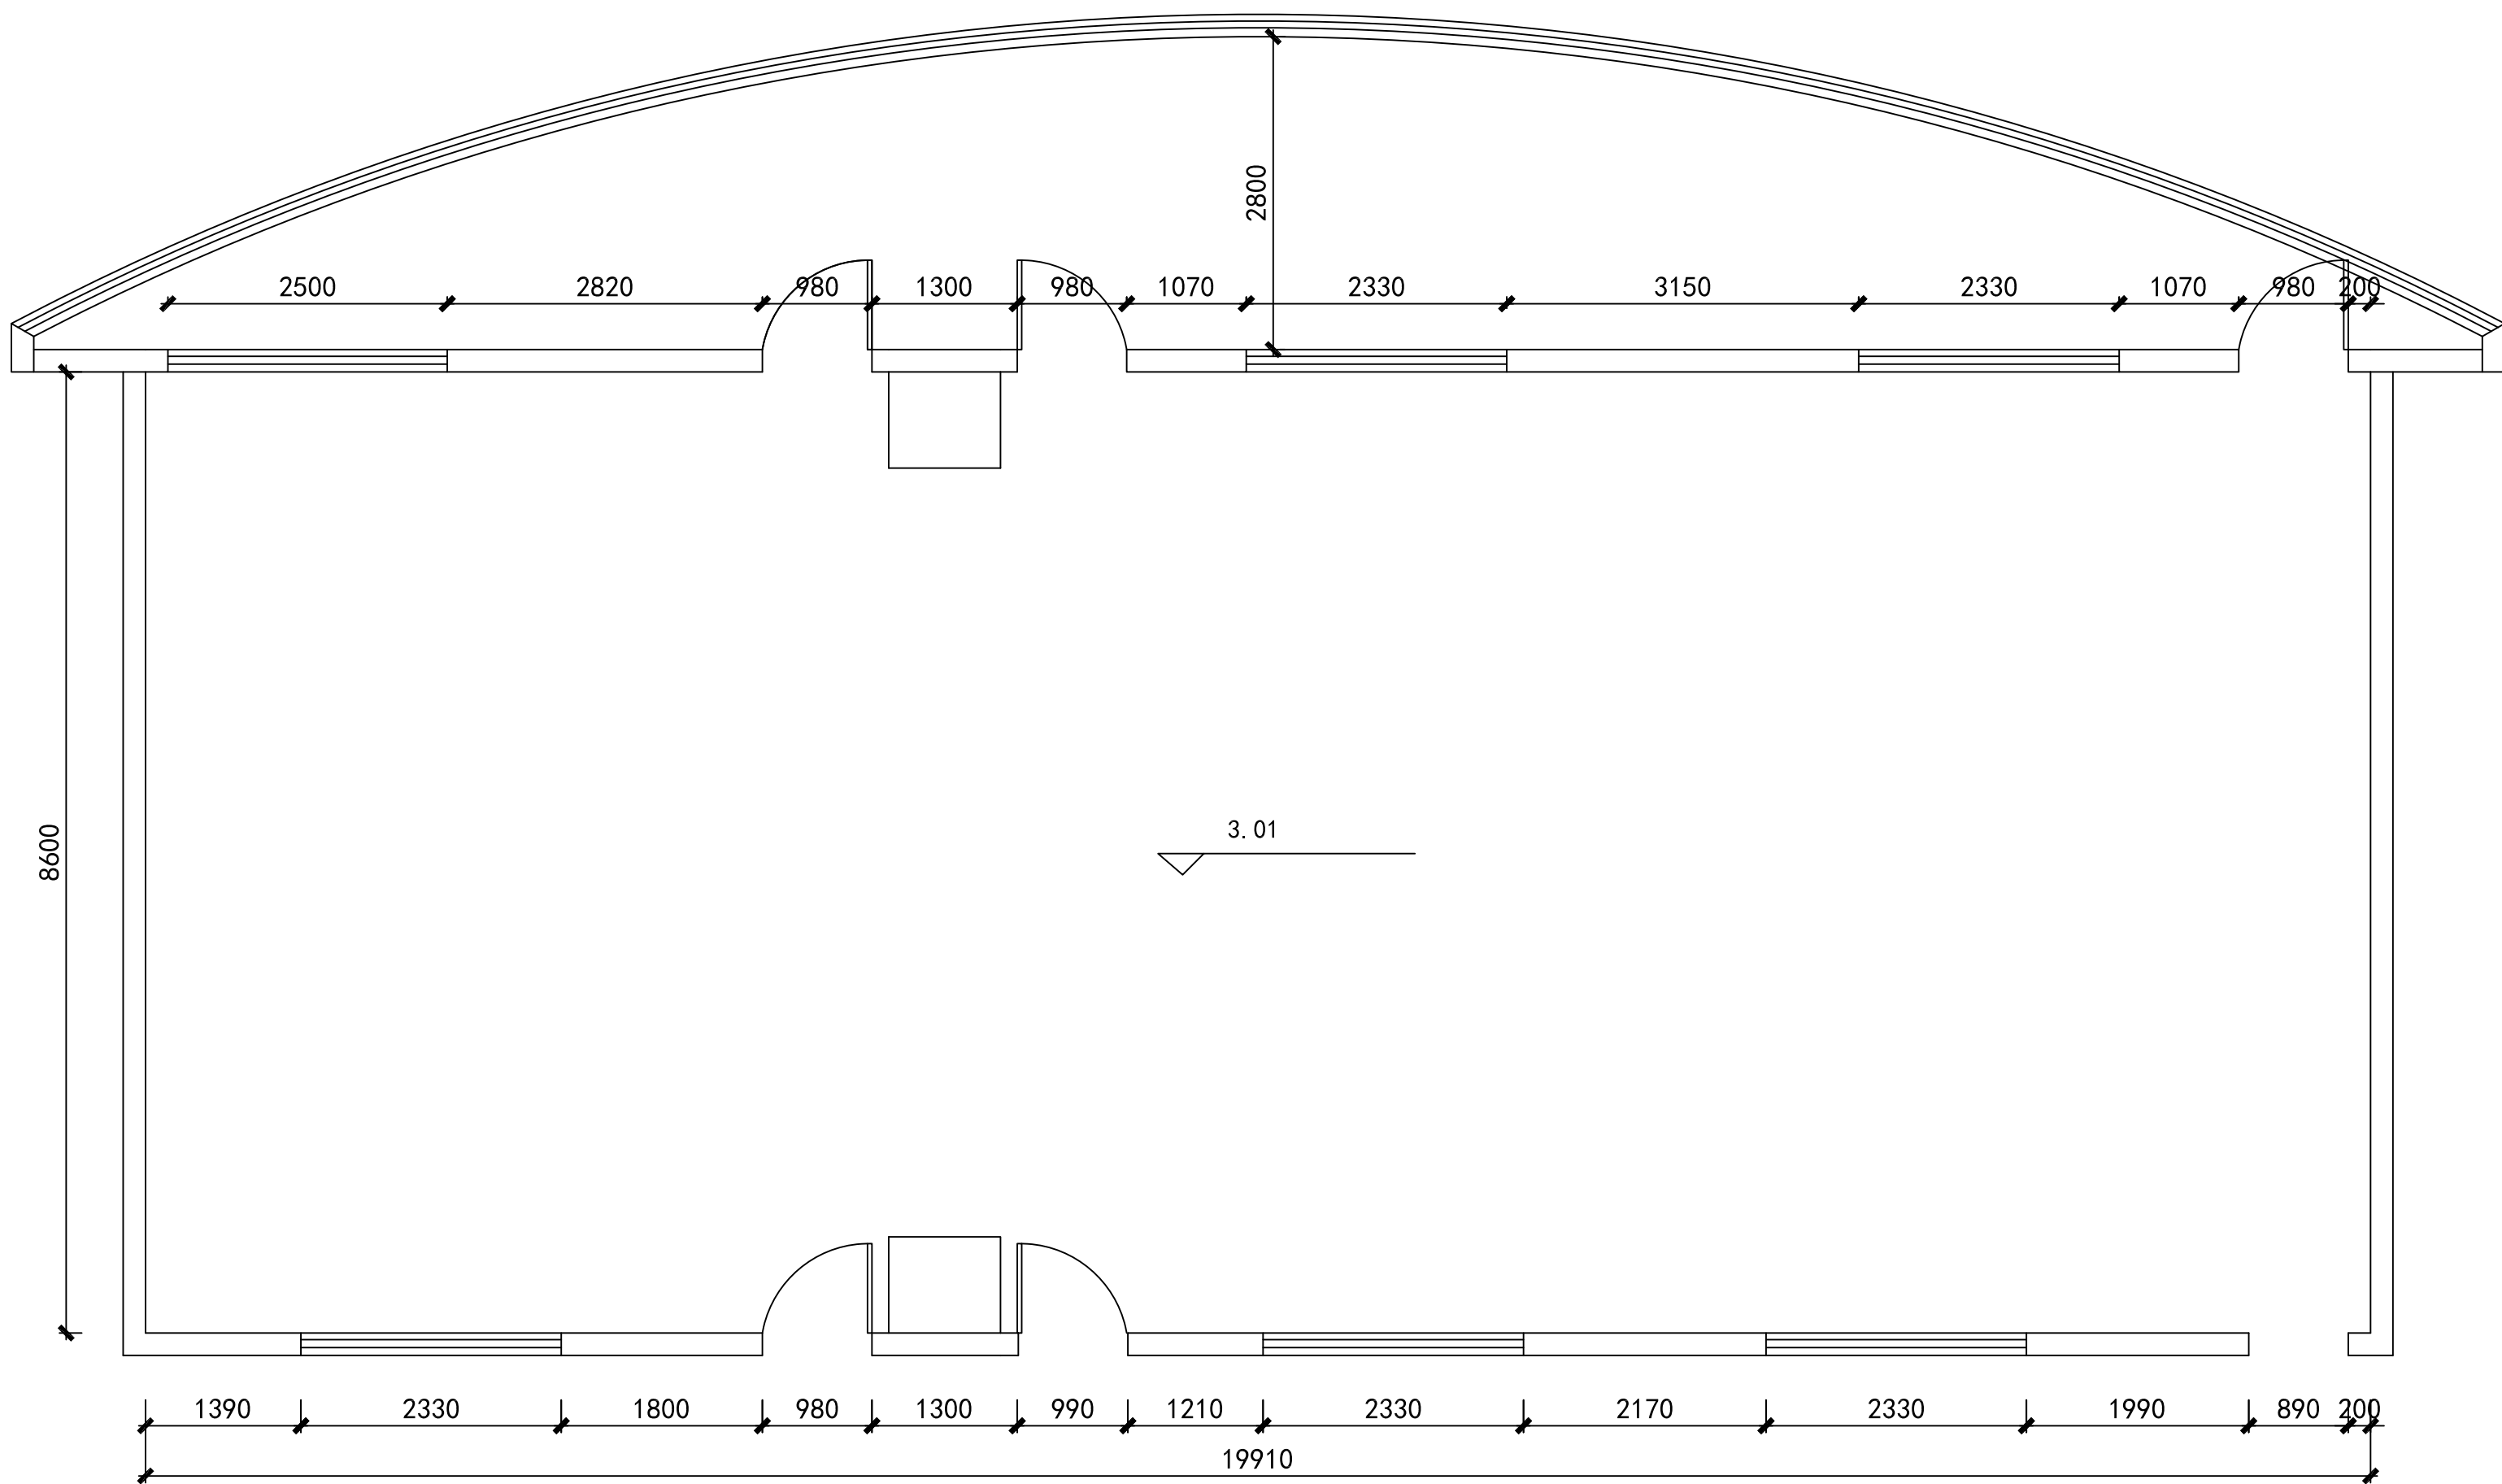

原始结构图


力洋建設 LAK YEOH CONSTRUCTION					惠州开放大学			
					惠州开放大学校史馆建设项目			
审 定	郭新泉	郭新泉	项目负责	孙敏	孙敏		图纸名称	平面图
审 核	郭新泉	郭新泉	专业负责	梁建军	梁建军		图 号	PM-02
校 对	龙开钱	龙开钱	设 计	付旭东	付旭东		日 期	2023. 12
							备 注	



 力洋建設 LAK YEOH CONSTRUCTION						惠州开放大学		
						惠州开放大学校史馆建设项目		
审 定	郭新泉	郭新泉	项目负责	孙敏	孙敏		图纸名称	平面图
审 核	郭新泉	郭新泉	专业负责	梁建军	梁建军		图 号	PM-03
校 对	龙开钱	龙开钱	设 计	付旭东	付旭东		日 期	2023. 12
							备 注	





 力洋建設 LAK YEOH CONSTRUCTION						惠州开放大学		
						惠州开放大学校史馆建设项目		
审 定	郭新泉	郭新泉	项目负责	孙敏	孙敏		图纸名称	平面图
审 核	郭新泉	郭新泉	专业负责	梁建军	梁建军		图 号	PM-04
校 对	龙开钱	龙开钱	设 计	付旭东	付旭东		日 期	2023. 12
							备 注	

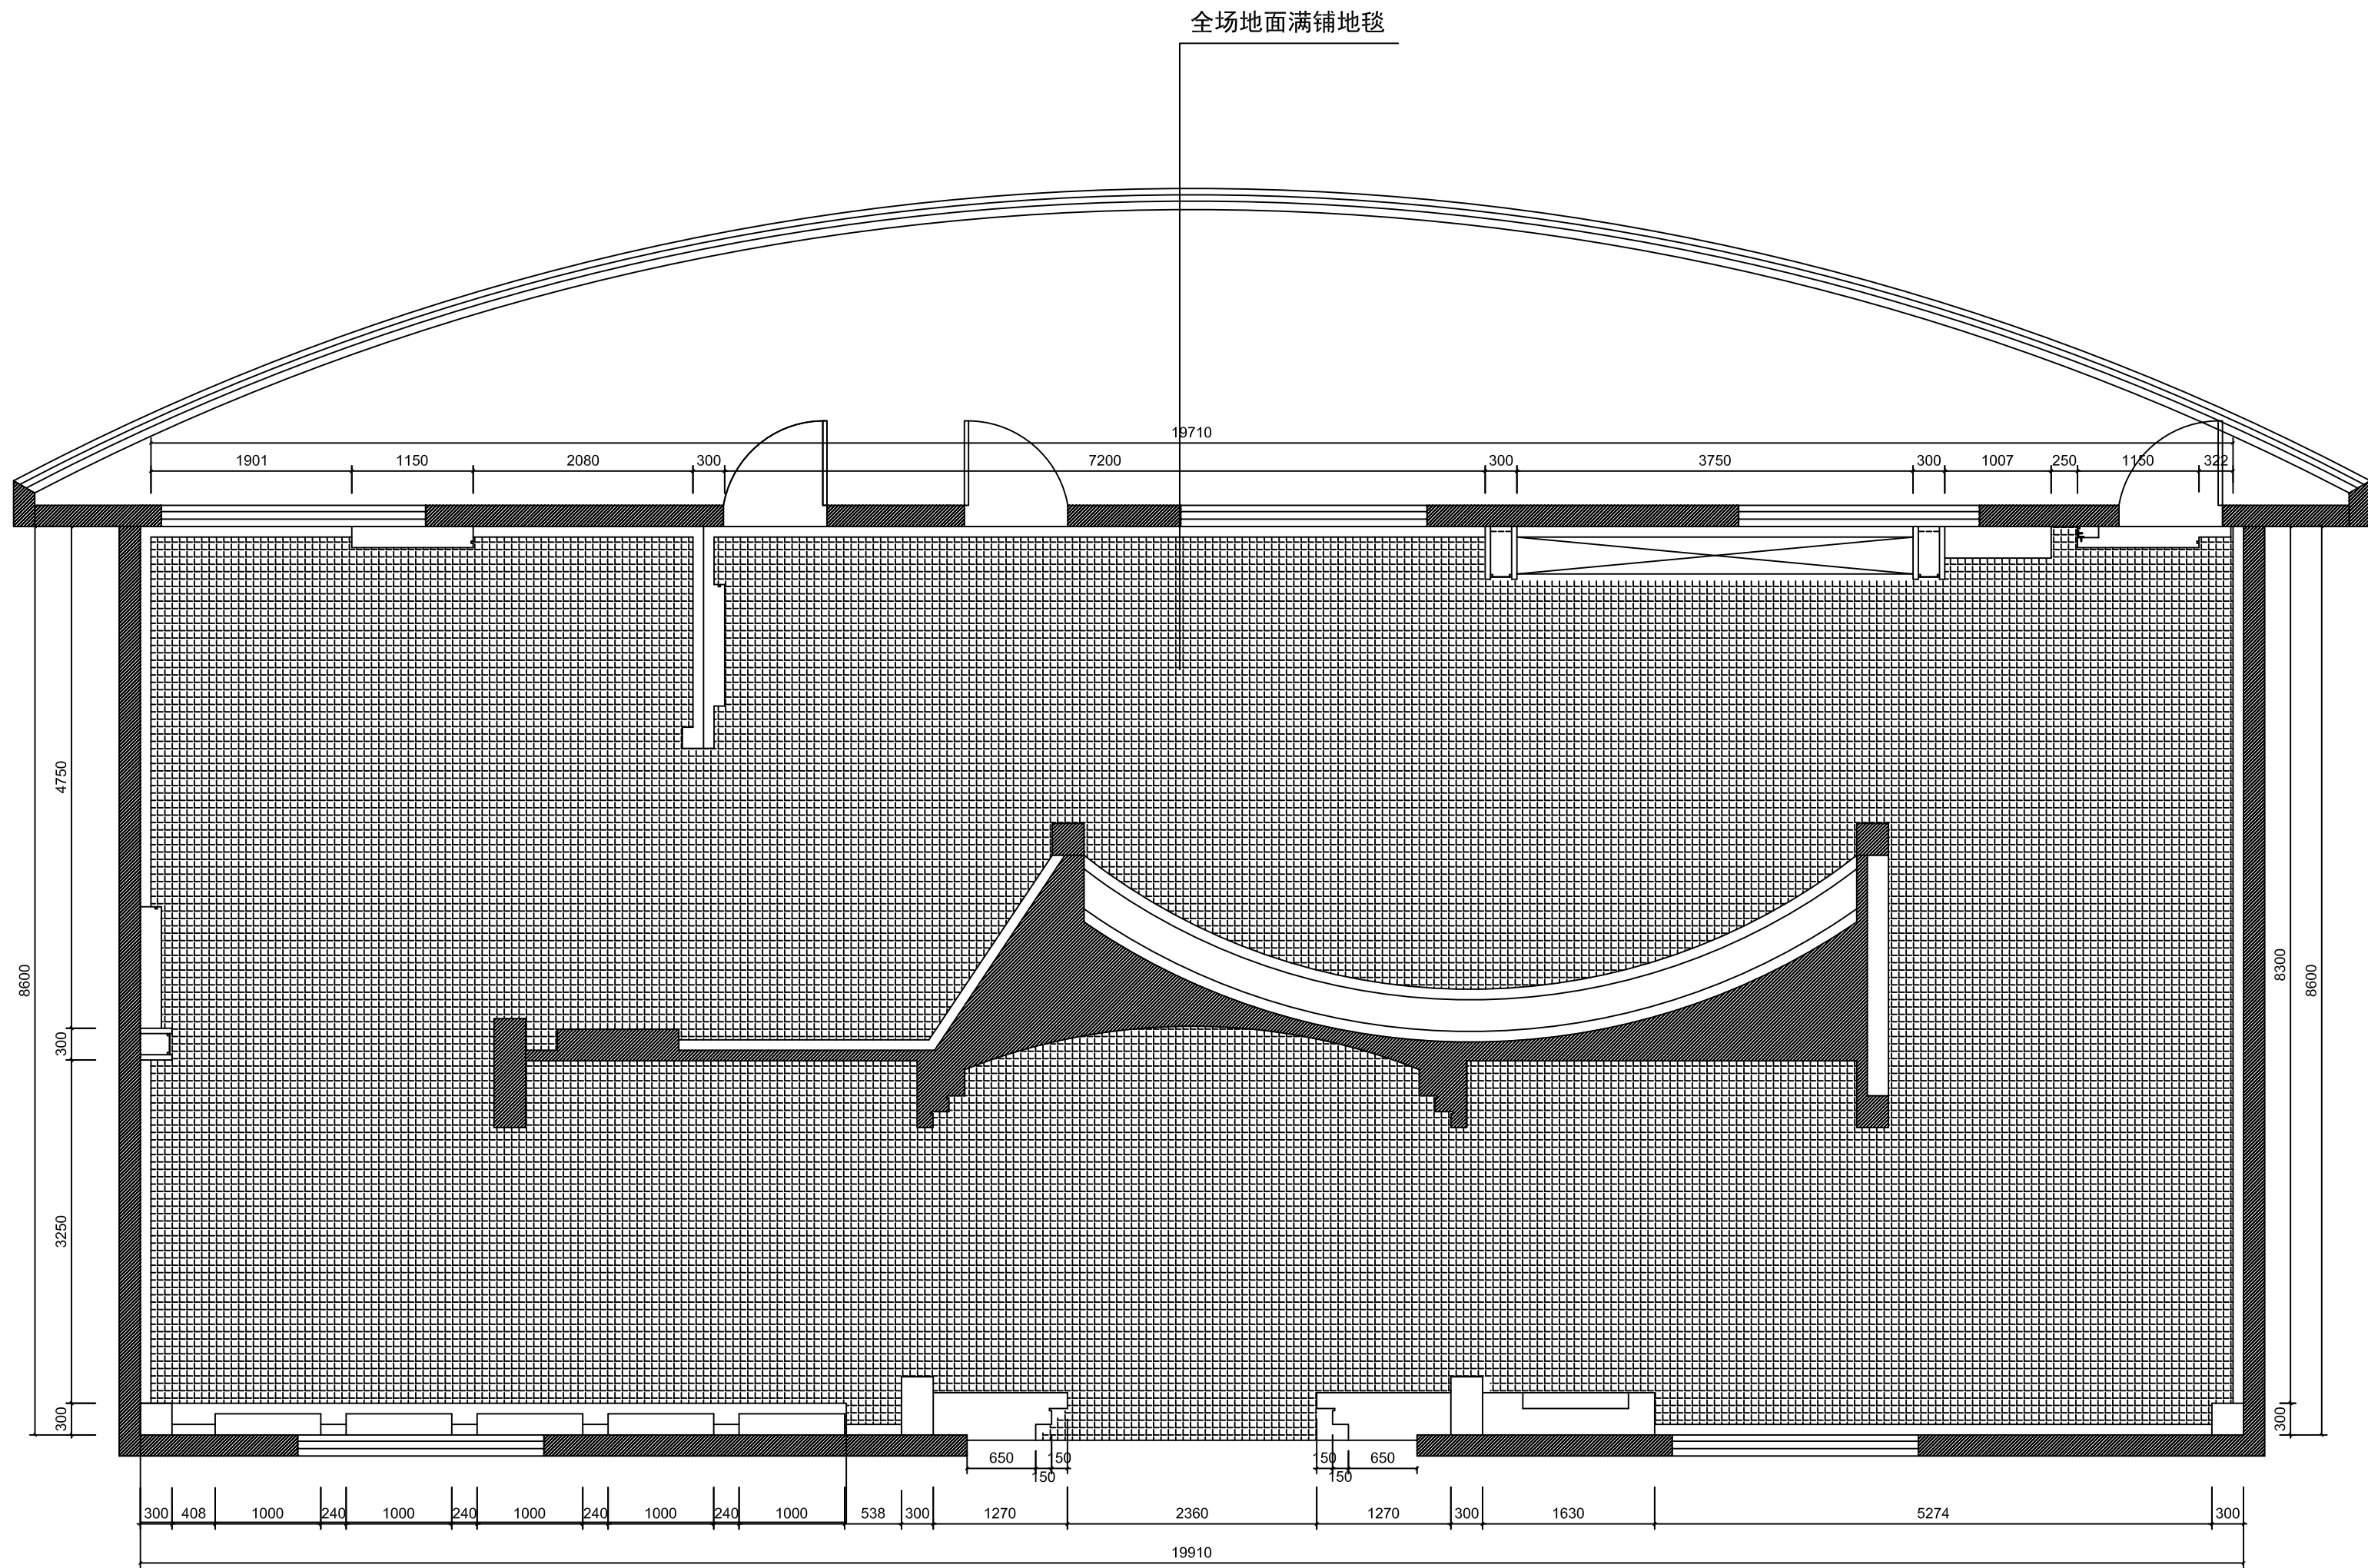


地面布置图

力洋建設 LAK YEOH CONSTRUCTION						惠州开放大学		
						惠州开放大学校史馆建设项目		
审 定	郭新泉	郭新泉	项目负责	孙敏	孙敏		图纸名称	平面图
审 核	郭新泉	郭新泉	专业负责	梁建军	梁建军		图 号	PM-05
							日 期	2023. 12
校 对	龙开钱	龙开钱	设 计	付旭东	付旭东		备 注	

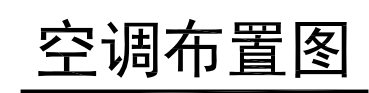

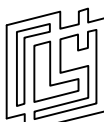
 力洋建設 LAK YEOH CONSTRUCTION						惠州开放大学		
						惠州开放大学校史馆建设项目		
审 定	郭新泉	郭新泉	项目负责人	孙敏	孙敏	图纸名称	平面图	
审 核	郭新泉	郭新泉	专业负责	梁建军	梁建军		图 号	PM-06
校 对	龙开钱	龙开钱	设 计	付旭东	付旭东		日 期	2023. 12
							备 注	


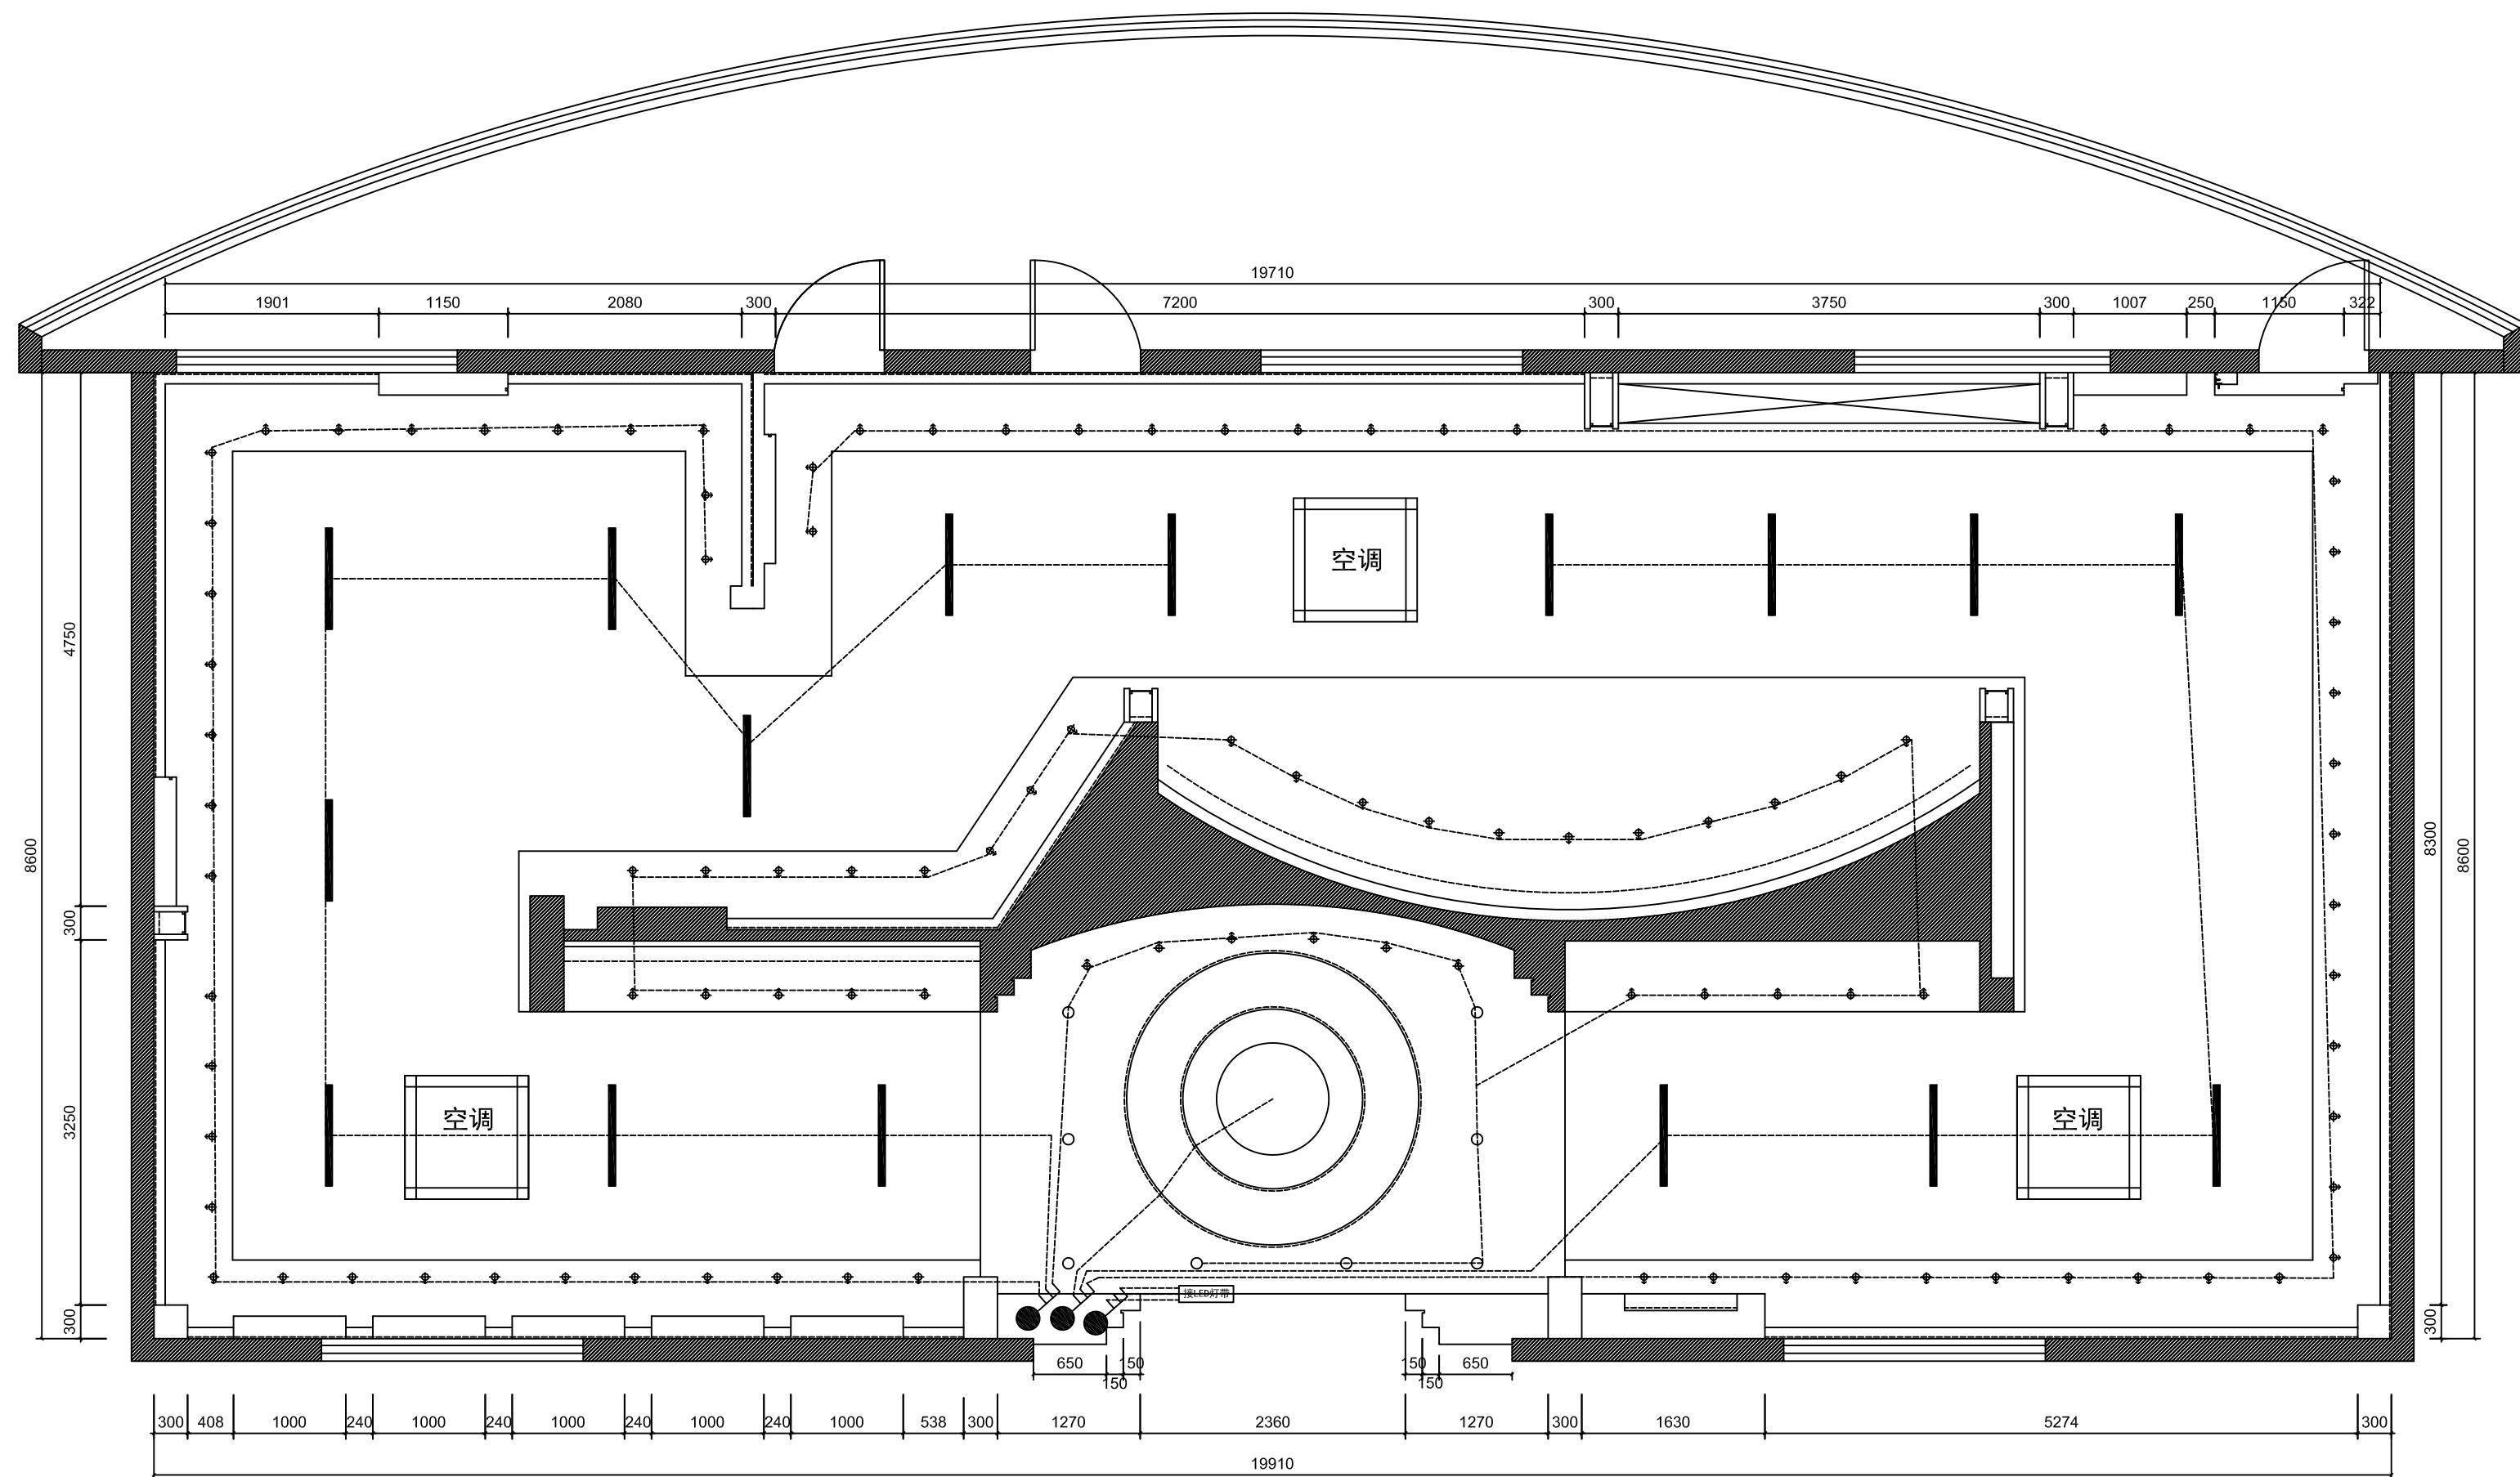


开关布置图

力洋建設 LAK YEOH CONSTRUCTION					惠州开放大学		
					惠州开放大学校史馆建设项目		
审 定	郭新泉	郭新泉	项目负责	孙敏	孙敏	图纸名称	平面图
审 核	郭新泉	郭新泉	专业负责	梁建军	梁建军	图 号	PM-07
校 对	龙开钱	龙开钱	设 计	付旭东	付旭东	日 期	2023. 12
						备 注	



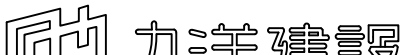


					惠州开放大学	
					惠州开放大学校史馆建设项目	
审 定	郭新泉	郭新泉	项目负责人	孙敏	孙敏	图纸名称 平面图 图 号 PM-08 日 期 2023. 12 备 注
审 核	郭新泉	郭新泉	专业负责	梁建军	梁建军	
校 对	龙开钱	龙开钱	设 计	付旭东	付旭东	

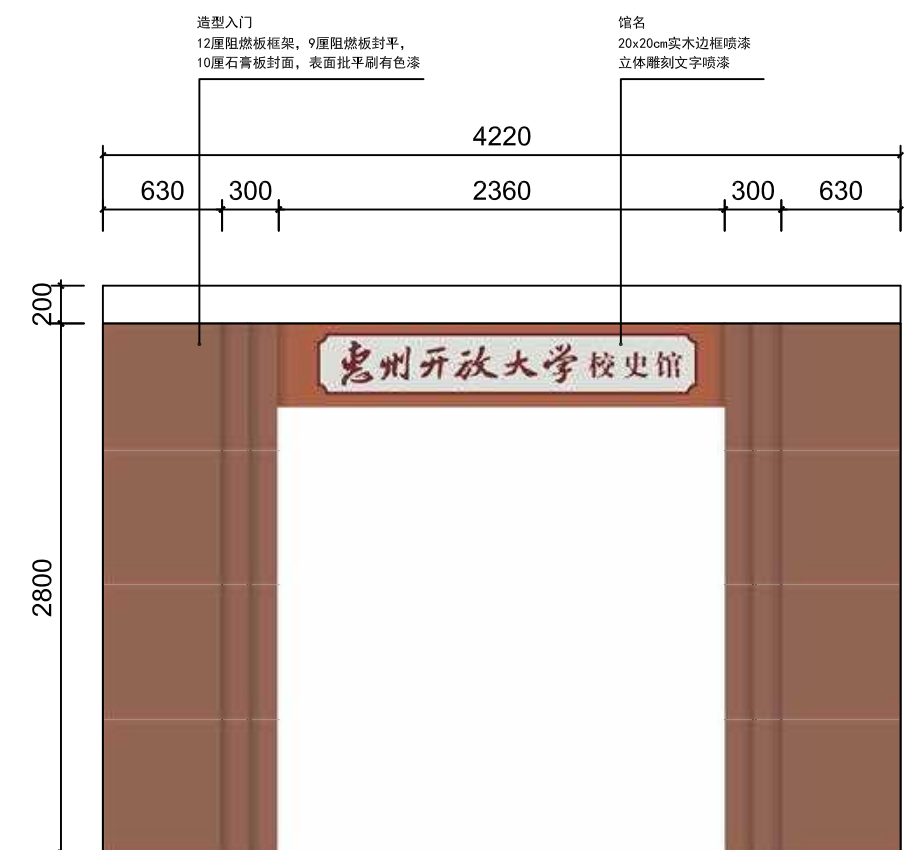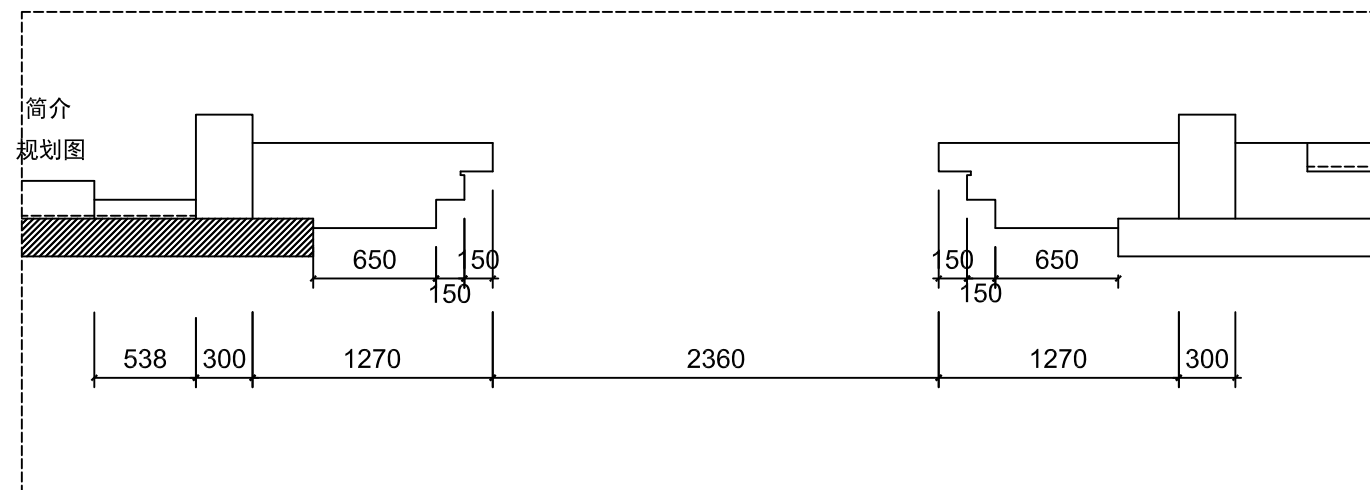

立面图A1


 力洋建設 LAK YEOH CONSTRUCTION						惠州开放大学		
						惠州开放大学校史馆建设项目		
审 定	郭新泉	郭新泉	项目负责	孙敏	孙敏		图纸名称	立面图
审 核	郭新泉	郭新泉	专业负责	梁建军	梁建军		图 号	LM-01
校 对	龙开钱	龙开钱	设 计	付旭东	付旭东		日 期	2023. 12
							备 注	

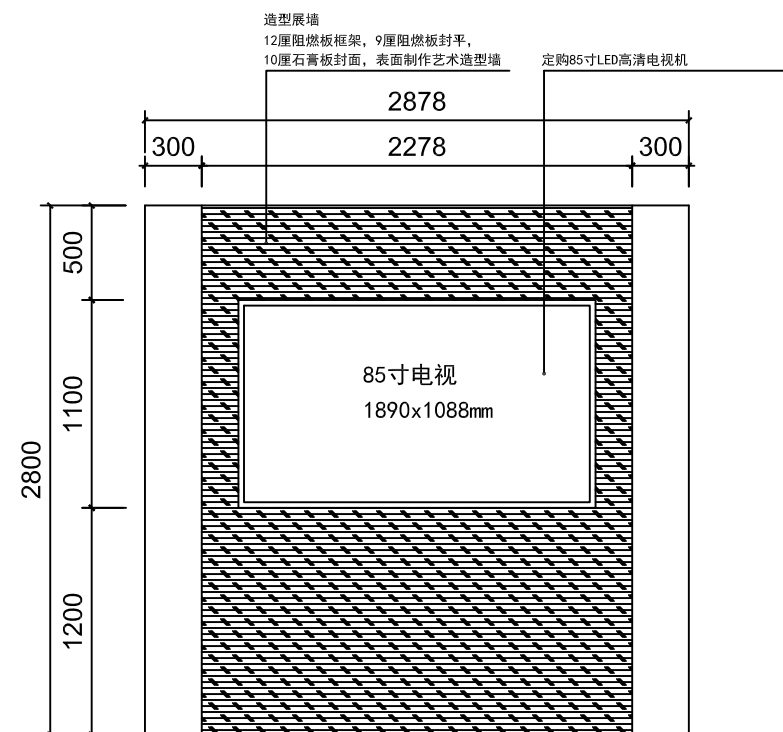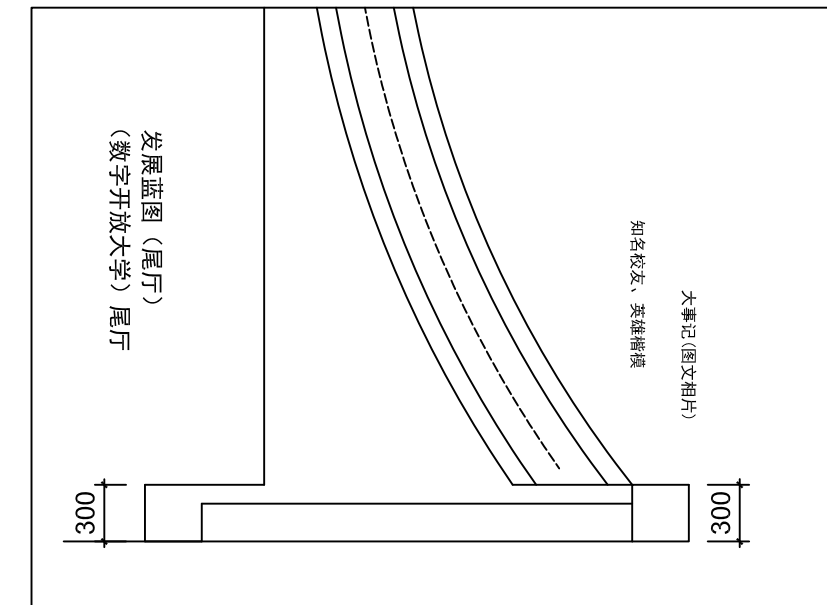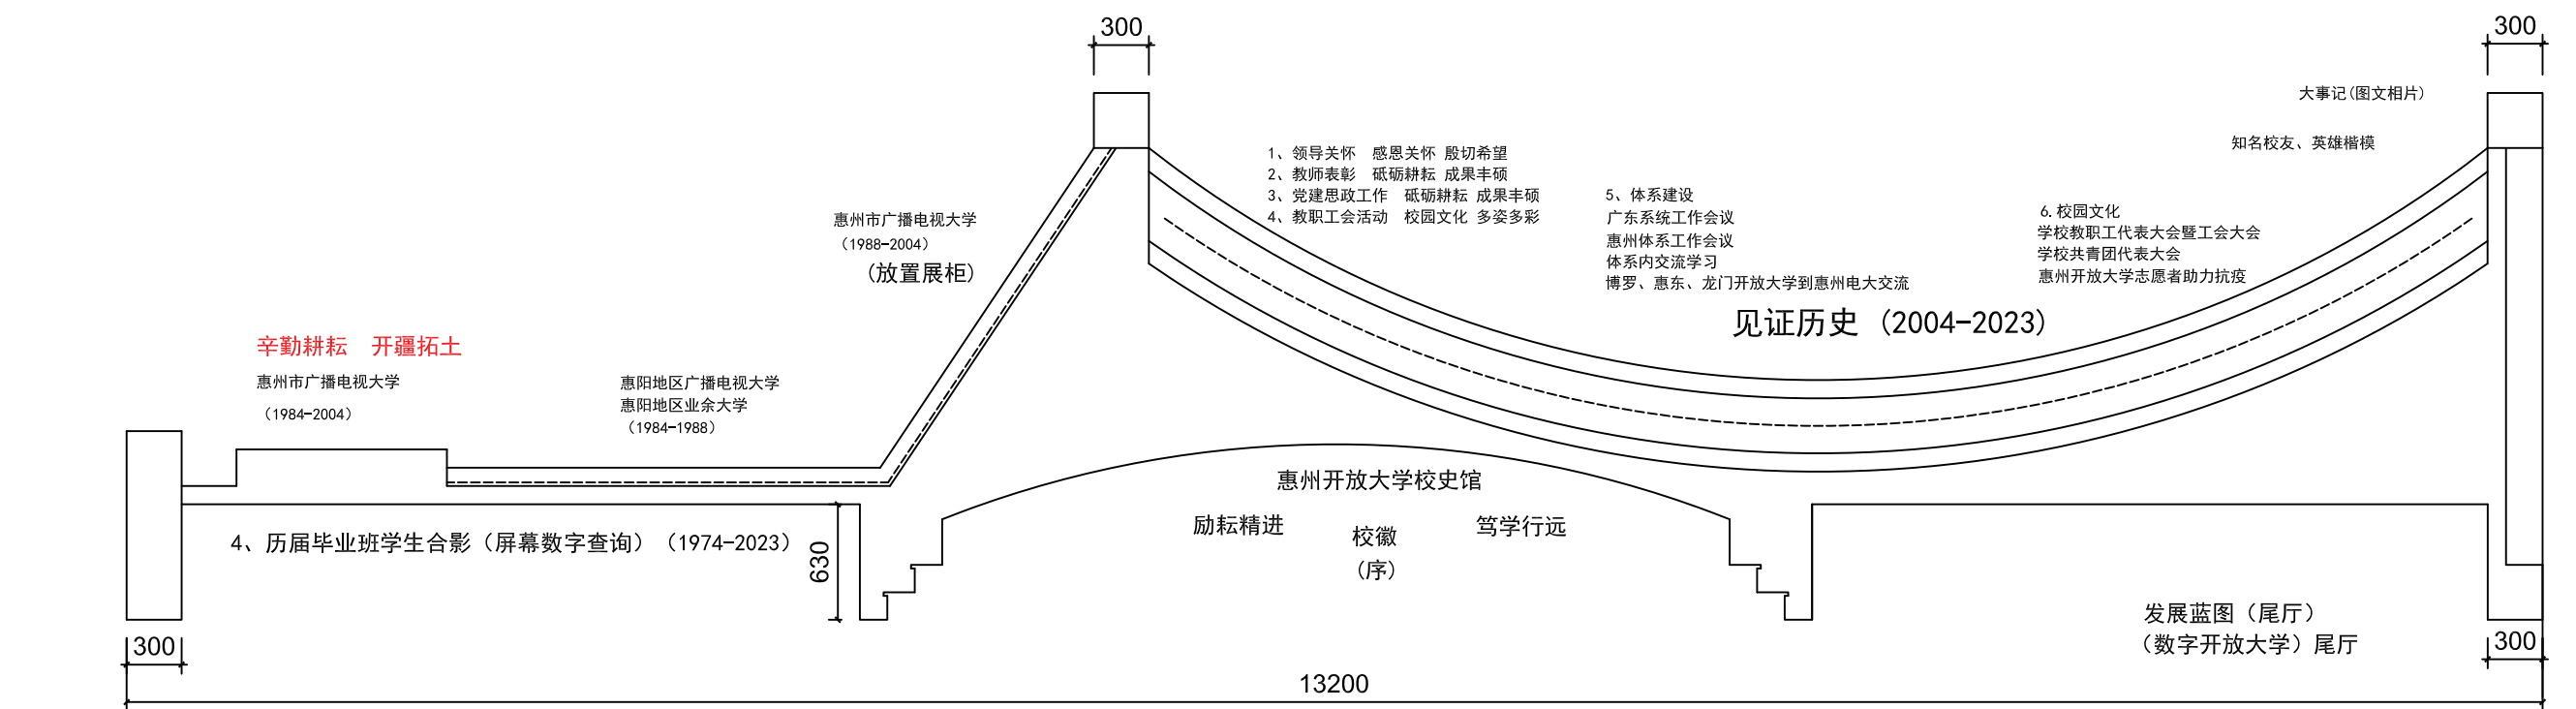



立面图A2

立面图A11

 力洋建設 LAK YEOH CONSTRUCTION						惠州开放大学		
						惠州开放大学校史馆建设项目		
审 定	郭新泉	郭新泉	项目负责	孙敏	孙敏		图纸名称	立面图
审 核	郭新泉	郭新泉	专业负责	梁建军	梁建军		图 号	LM-02
校 对	龙开钱	龙开钱	设 计	付旭东	付旭东		日 期	2023. 12
							备 注	

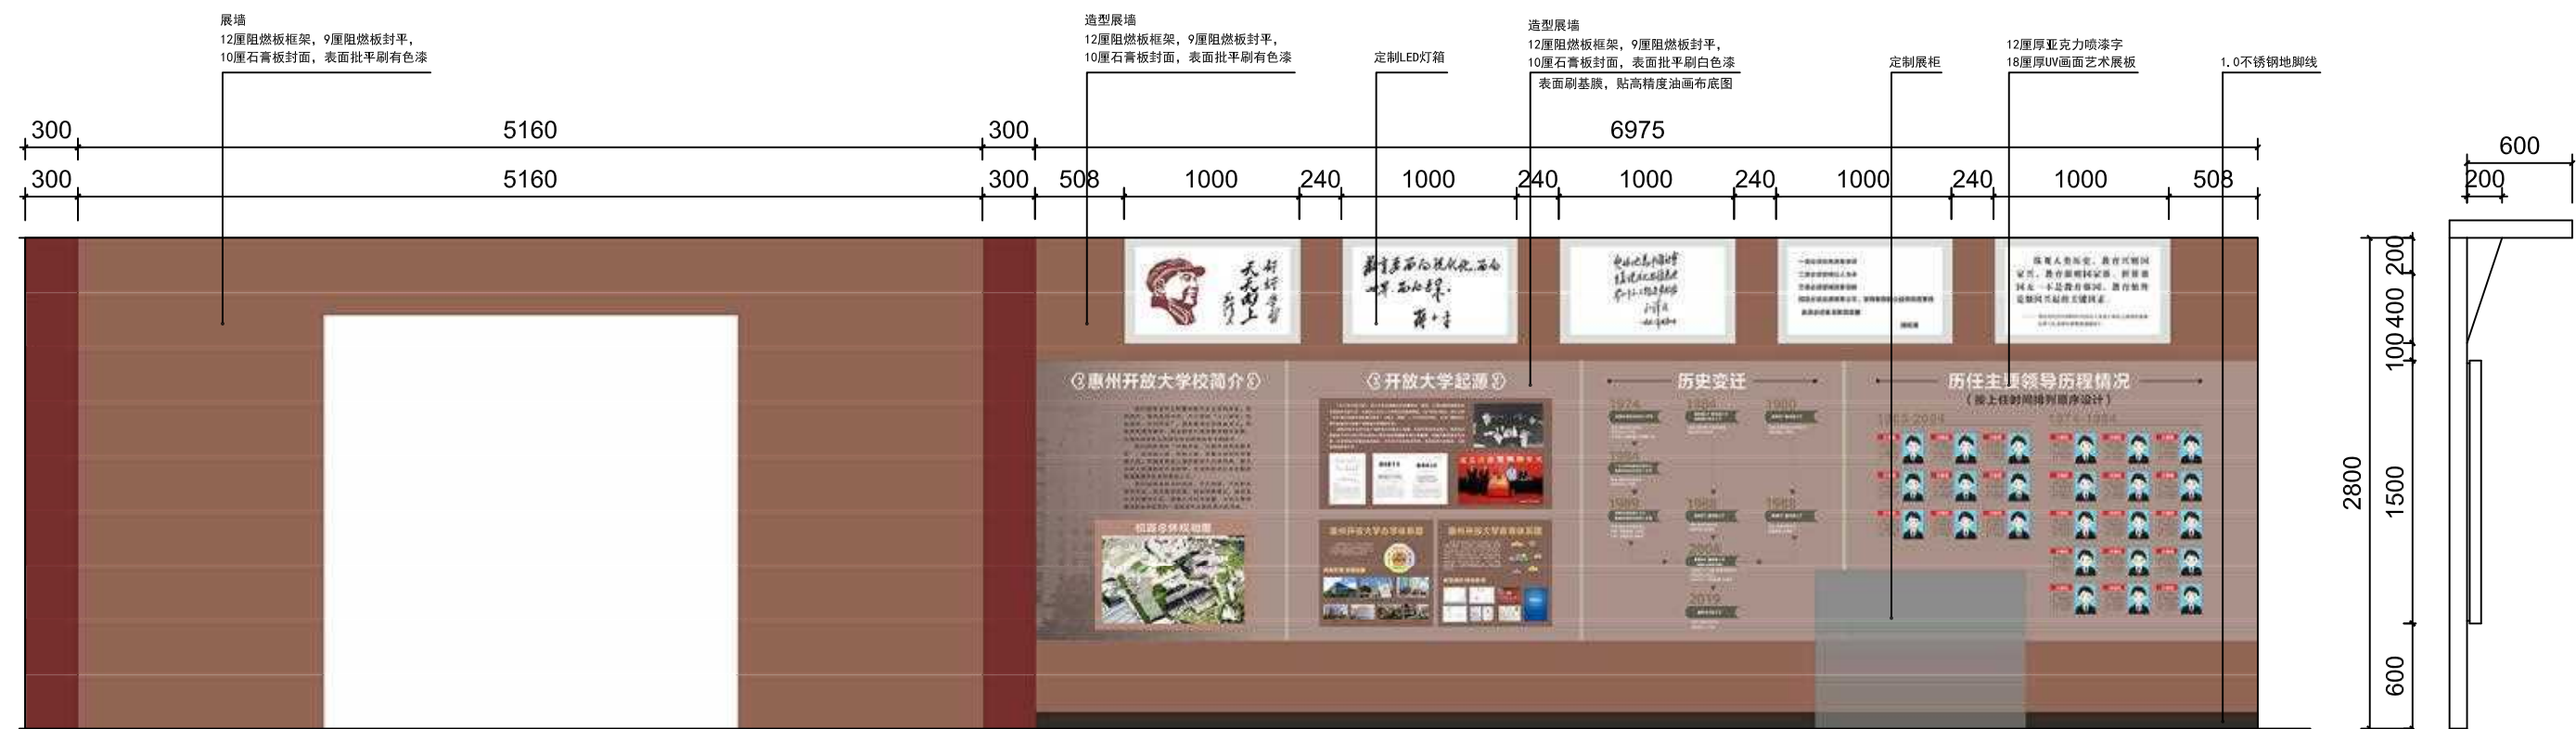


 力洋建設 LAK YEOH CONSTRUCTION						惠州开放大学		
						惠州开放大学校史馆建设项目		
审 定	郭新泉	郭新泉	项目负责	孙敏	孙敏		图纸名称	立面图
审 核	郭新泉	郭新泉	专业负责	梁建军	梁建军		图 号	LM-03
校 对	龙开钱	龙开钱	设 计	付旭东	付旭东		日 期	2023. 12
							备 注	

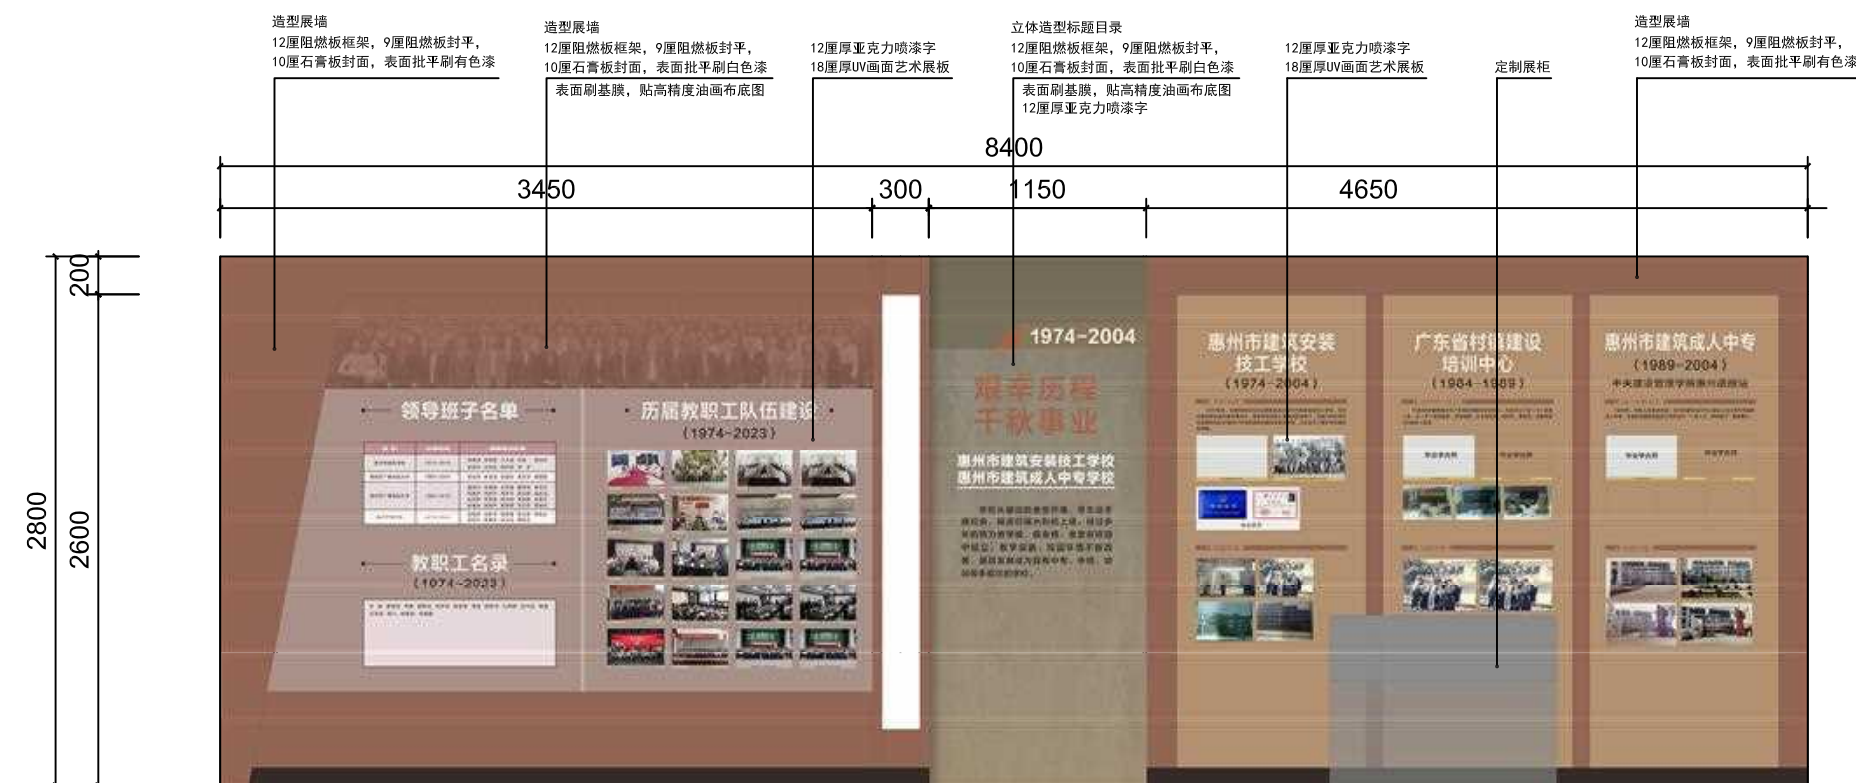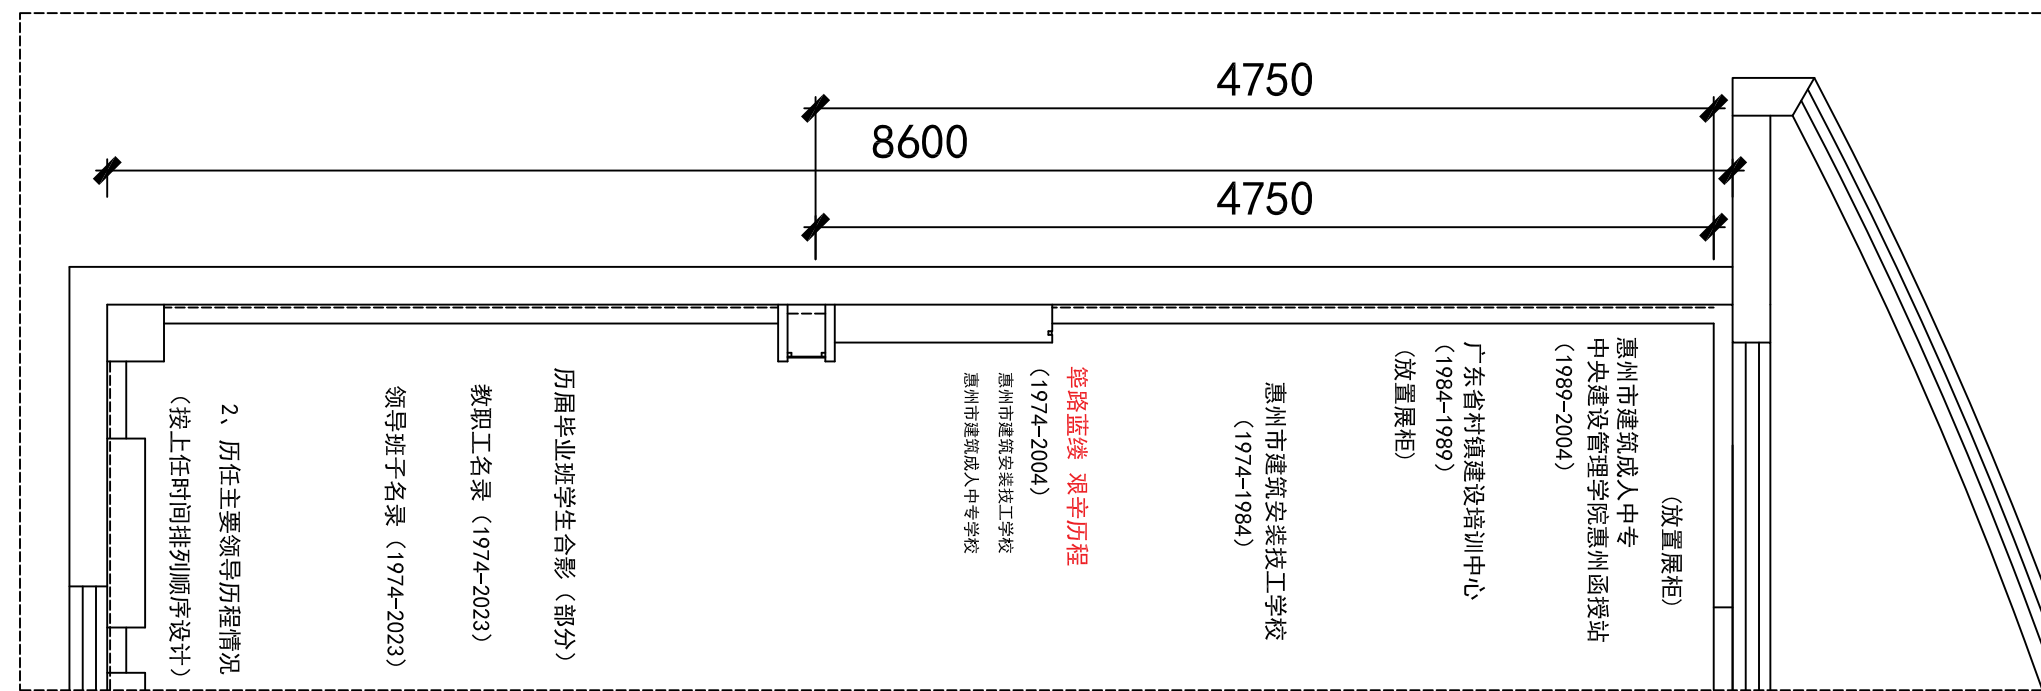


立面图A4

 力洋建設 LAK YEOH CONSTRUCTION						惠州开放大学		
						惠州开放大学校史馆建设项目		
审 定	郭新泉	郭新泉	项目负责	孙敏	孙敏		图纸名称	立面图
审 核	郭新泉	郭新泉	专业负责	梁建军	梁建军		图 号	LM-04
校 对	龙开钱	龙开钱	设 计	付旭东	付旭东		日 期	2023. 12
							备 注	

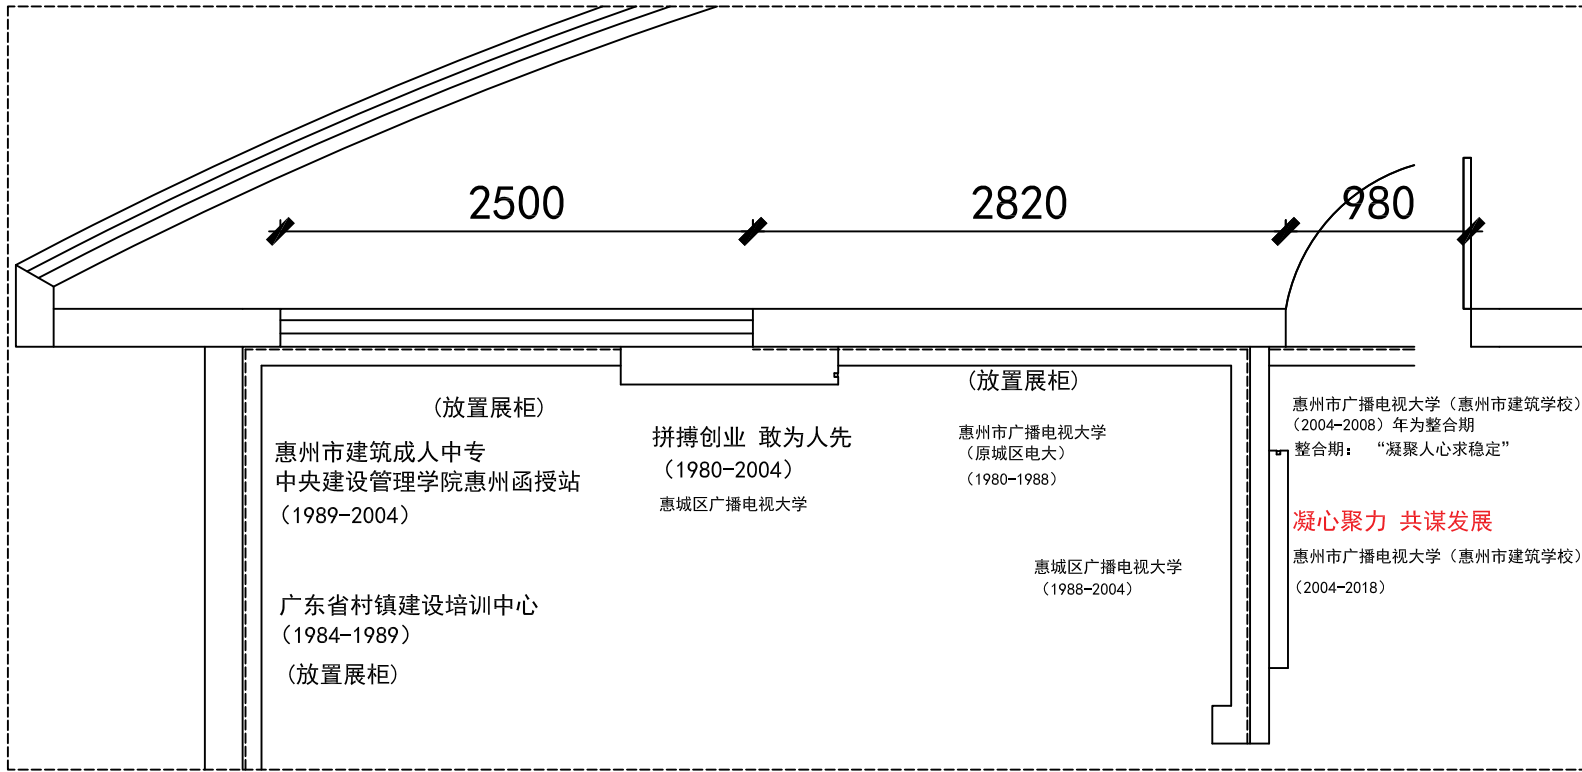

立面图A5

立面图A6


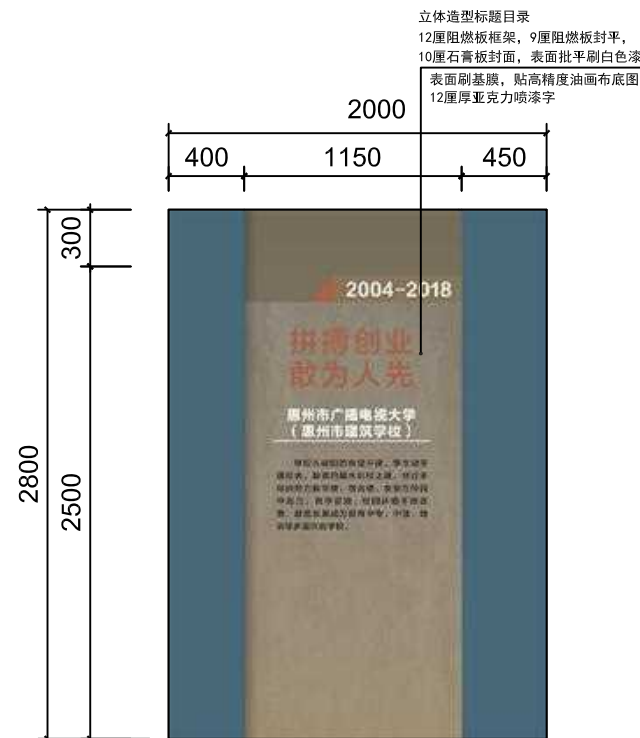


立面图A7


力洋建設 LAK YEOH CONSTRUCTION						惠州开放大学	
						惠州开放大学校史馆建设项目	
审 定	郭新泉	郭新泉	项目负责	孙敏	孙敏	图纸名称	立面图
审 核	郭新泉	郭新泉	专业负责	梁建军	梁建军	图 号	LM-05
校 对	龙开钱	龙开钱	设 计	付旭东	付旭东	日 期	2023. 12
						备 注	




 力洋建設 LAK YEOH CONSTRUCTION					惠州开放大学		
					惠州开放大学校史馆建设项目		
审 定	郭新泉	郭新泉	项目负责	孙敏		图纸名称	立面图
审 核	郭新泉	郭新泉	专业负责	梁建军		图 号	LM-06
校 对	龙开钱	龙开钱	设 计	付旭东		日 期	2023. 12
						备 注	

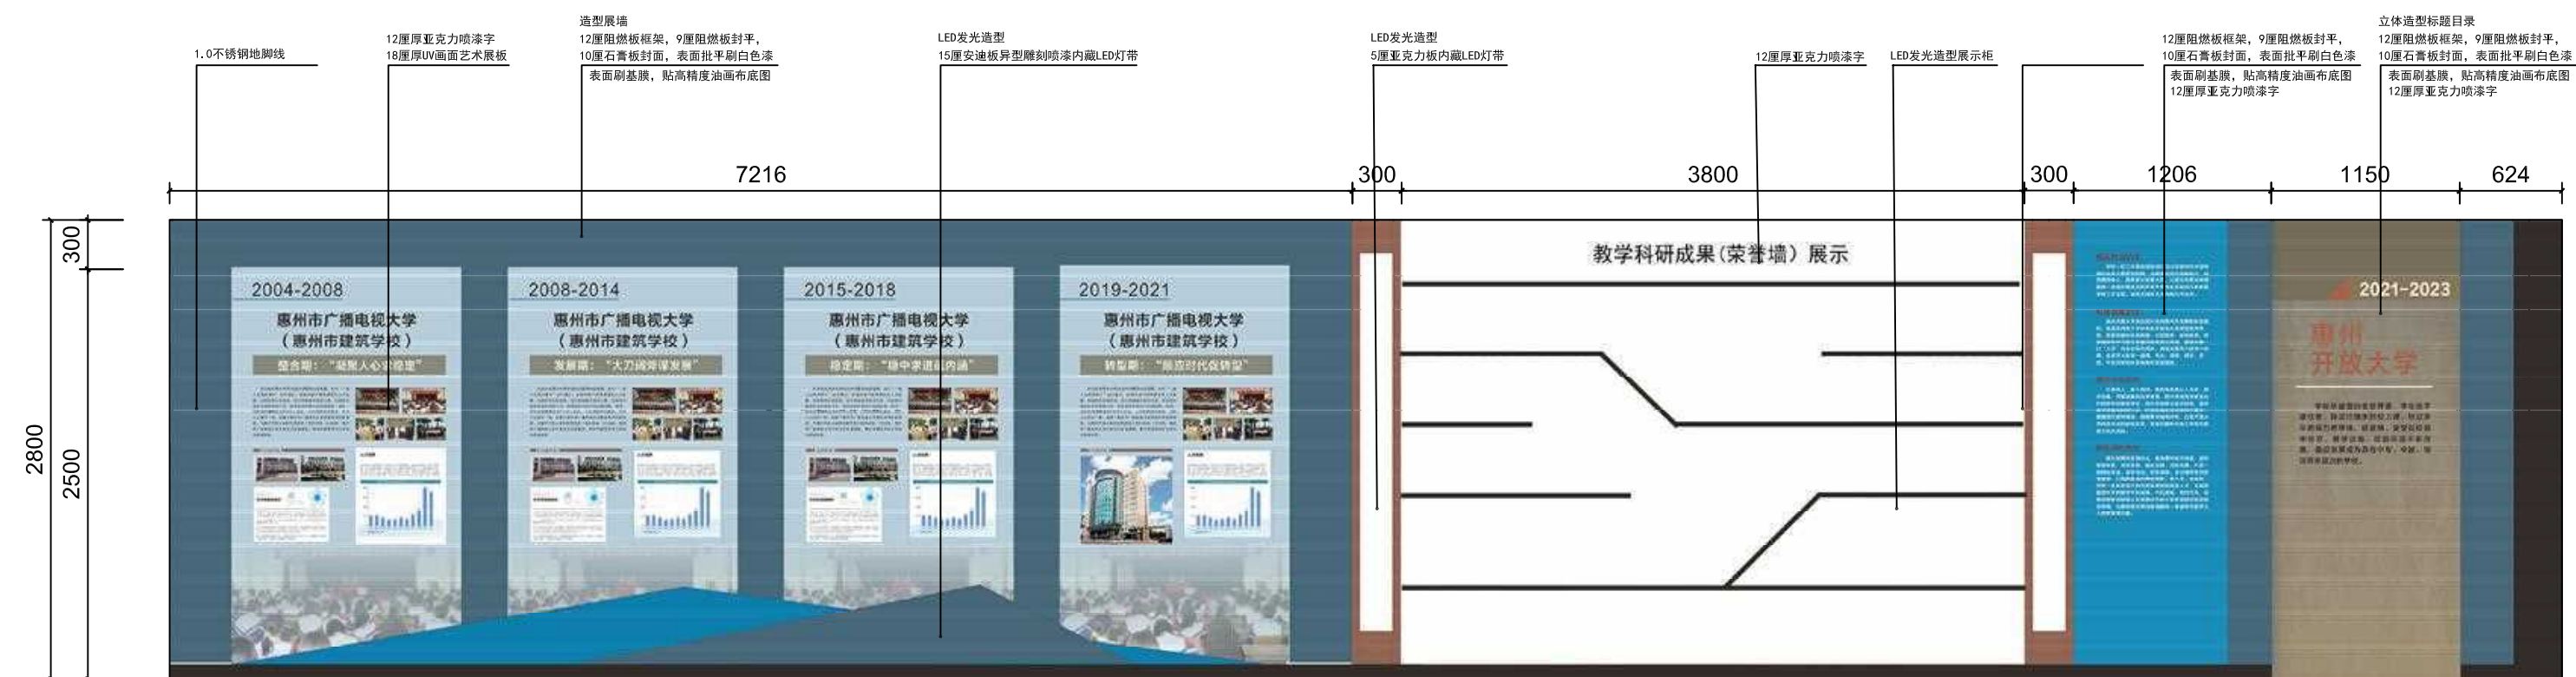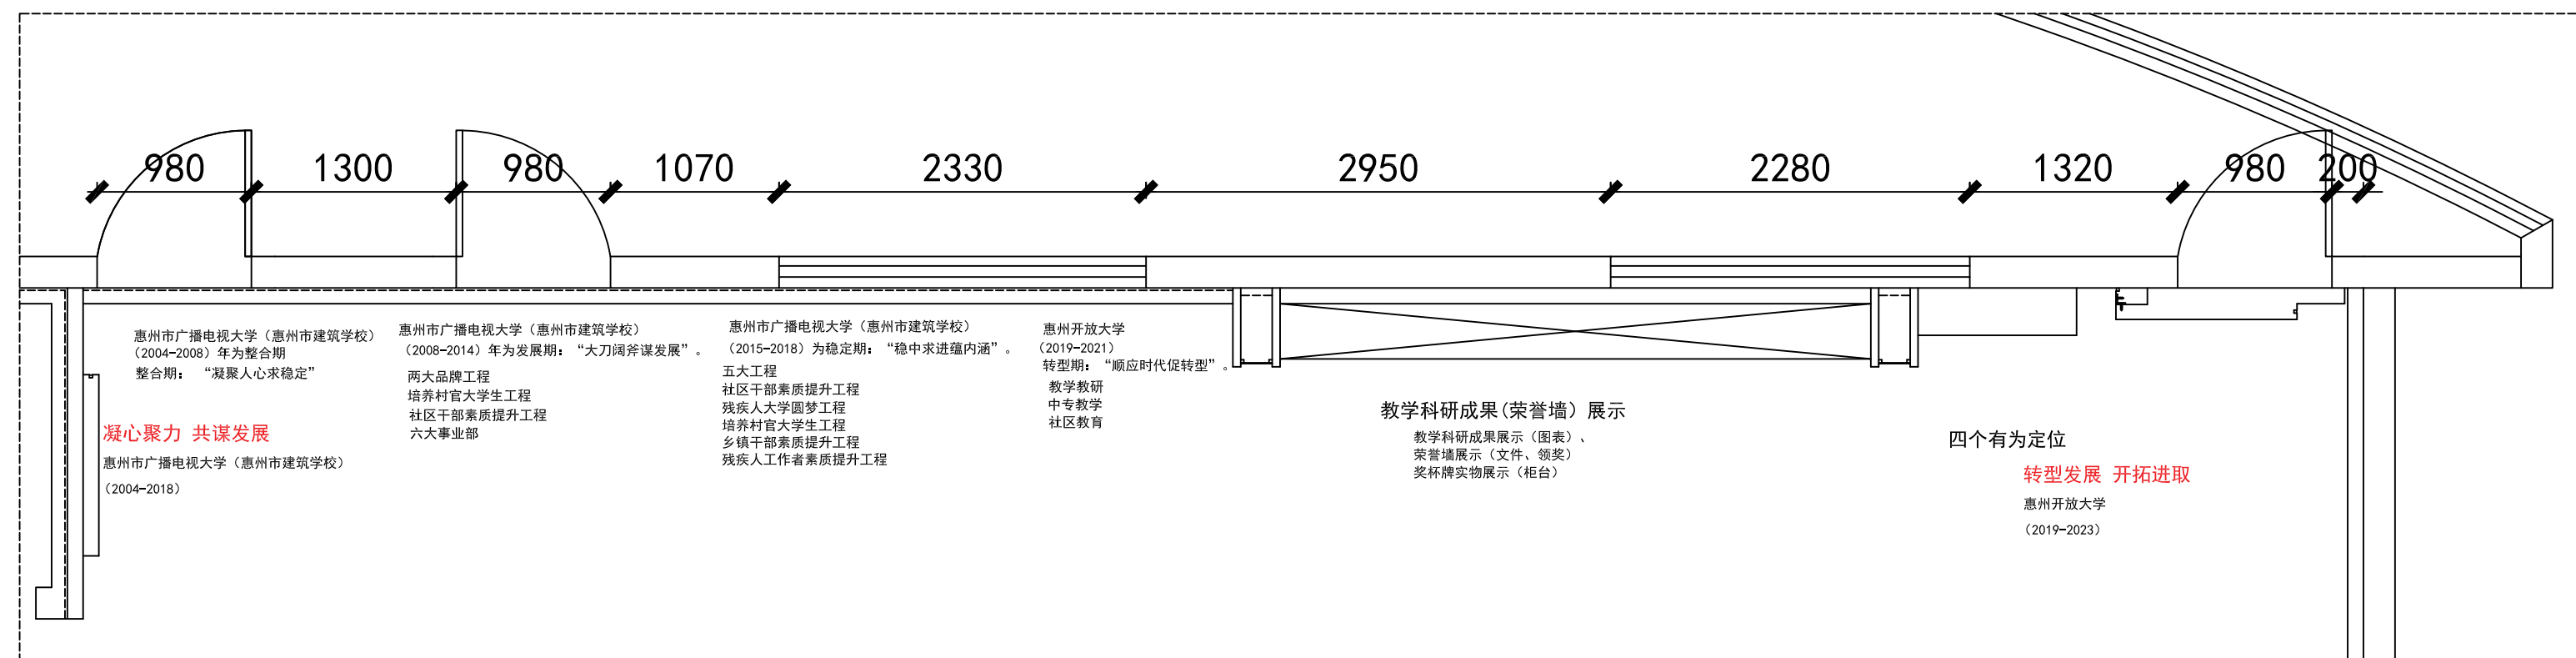


立面图A10

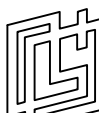 力洋建設 LAK YEOH CONSTRUCTION						惠州开放大学		
						惠州开放大学校史馆建设项目		
审 定	郭新泉	郭新泉	项目负责	孙敏	孙敏		图纸名称	立面图
审 核	郭新泉	郭新泉	专业负责	梁建军	梁建军		图 号	LM-07
校 对	龙开钱	龙开钱	设 计	付旭东	付旭东		日 期	2023. 12
							备 注	

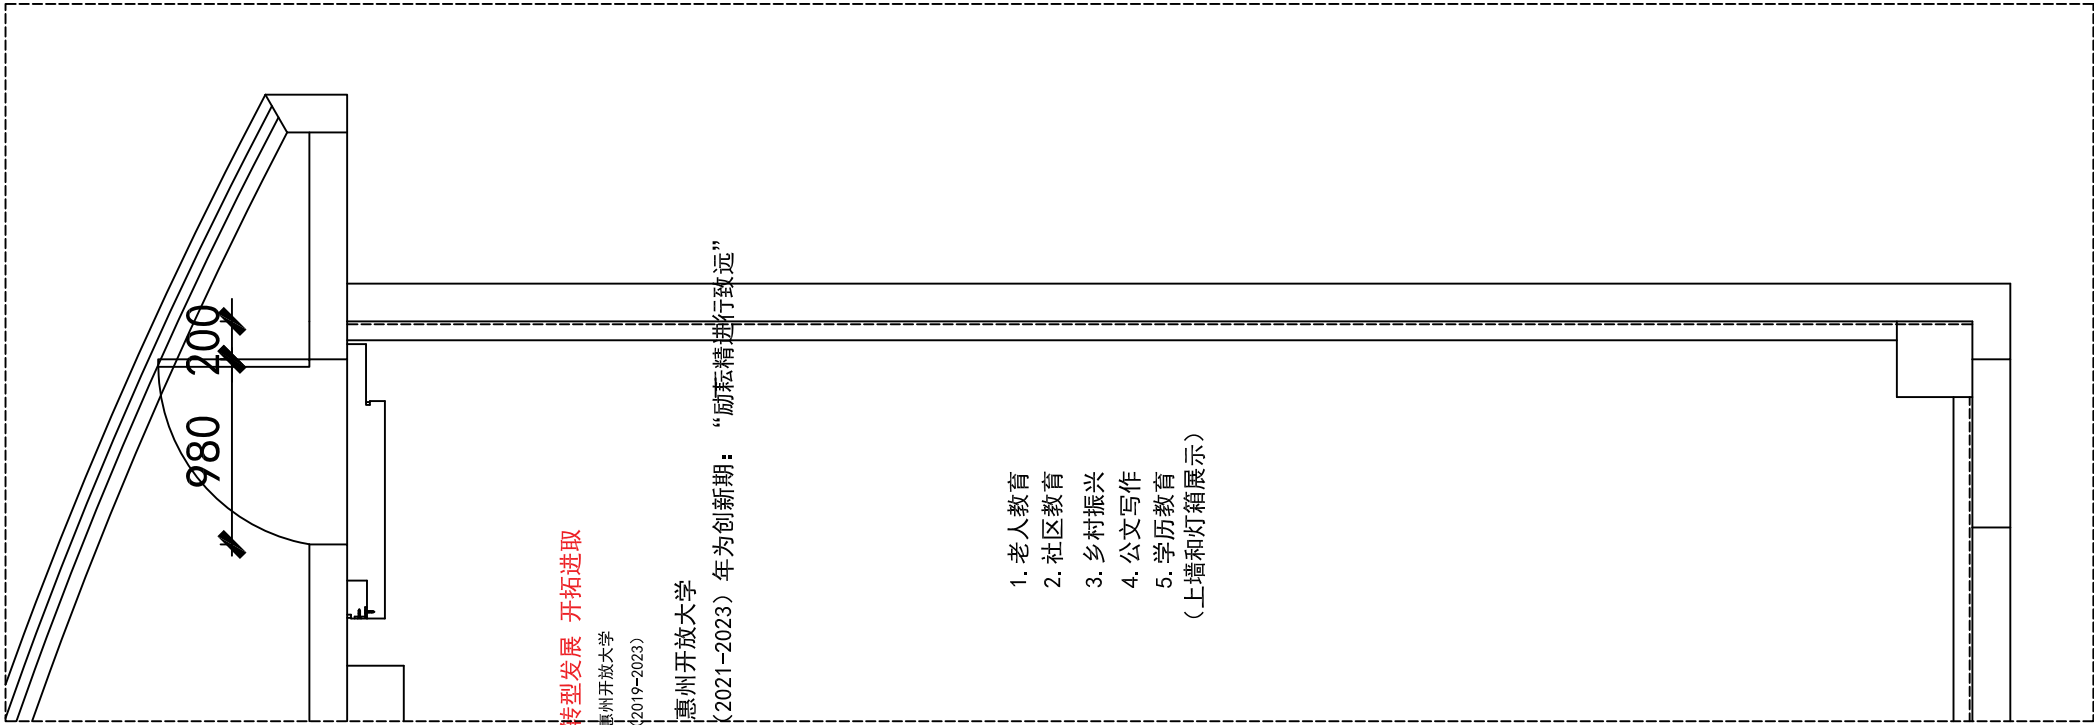


立面图A12

力洋建設 LAK YE OH CONSTRUCTION	惠州开放大学		图纸名称	立面图
	惠州开放大学校史馆建设项目		图 号	LM-08
审 定	郭新泉	郭新泉	项目负责	孙敏
审 核	郭新泉	郭新泉	专业负责	梁建军
校 对	龙开钱	龙开钱	设 计	付旭东
			日 期	2023. 12
			备 注	

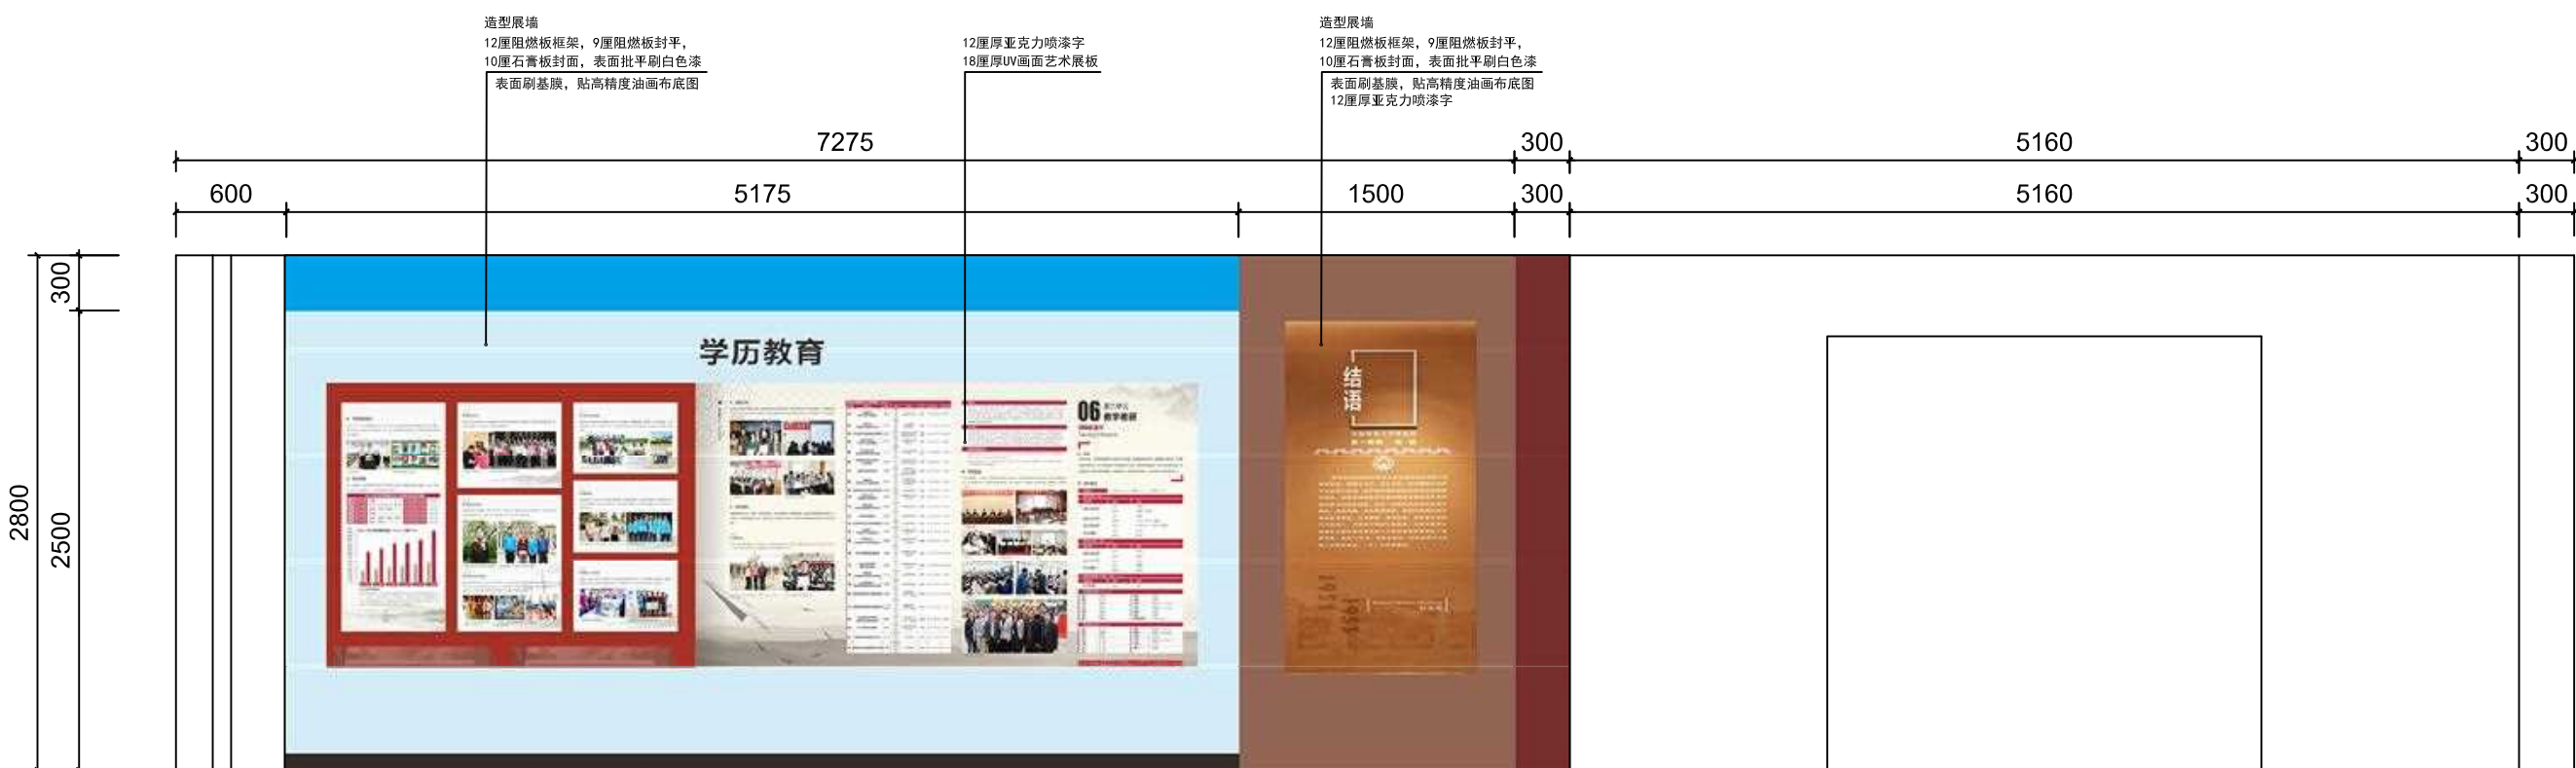


					惠州开放大学			
					惠州开放大学校史馆建设项目			
审 定	郭新泉	郭新泉	项目负责	孙敏	孙敏		图纸名称	立面图
审 核	郭新泉	郭新泉	专业负责	梁建军	梁建军		图 号	LM-09
							日 期	2023. 12
校 对	龙开钱	龙开钱	设 计	付旭东	付旭东		备 注	

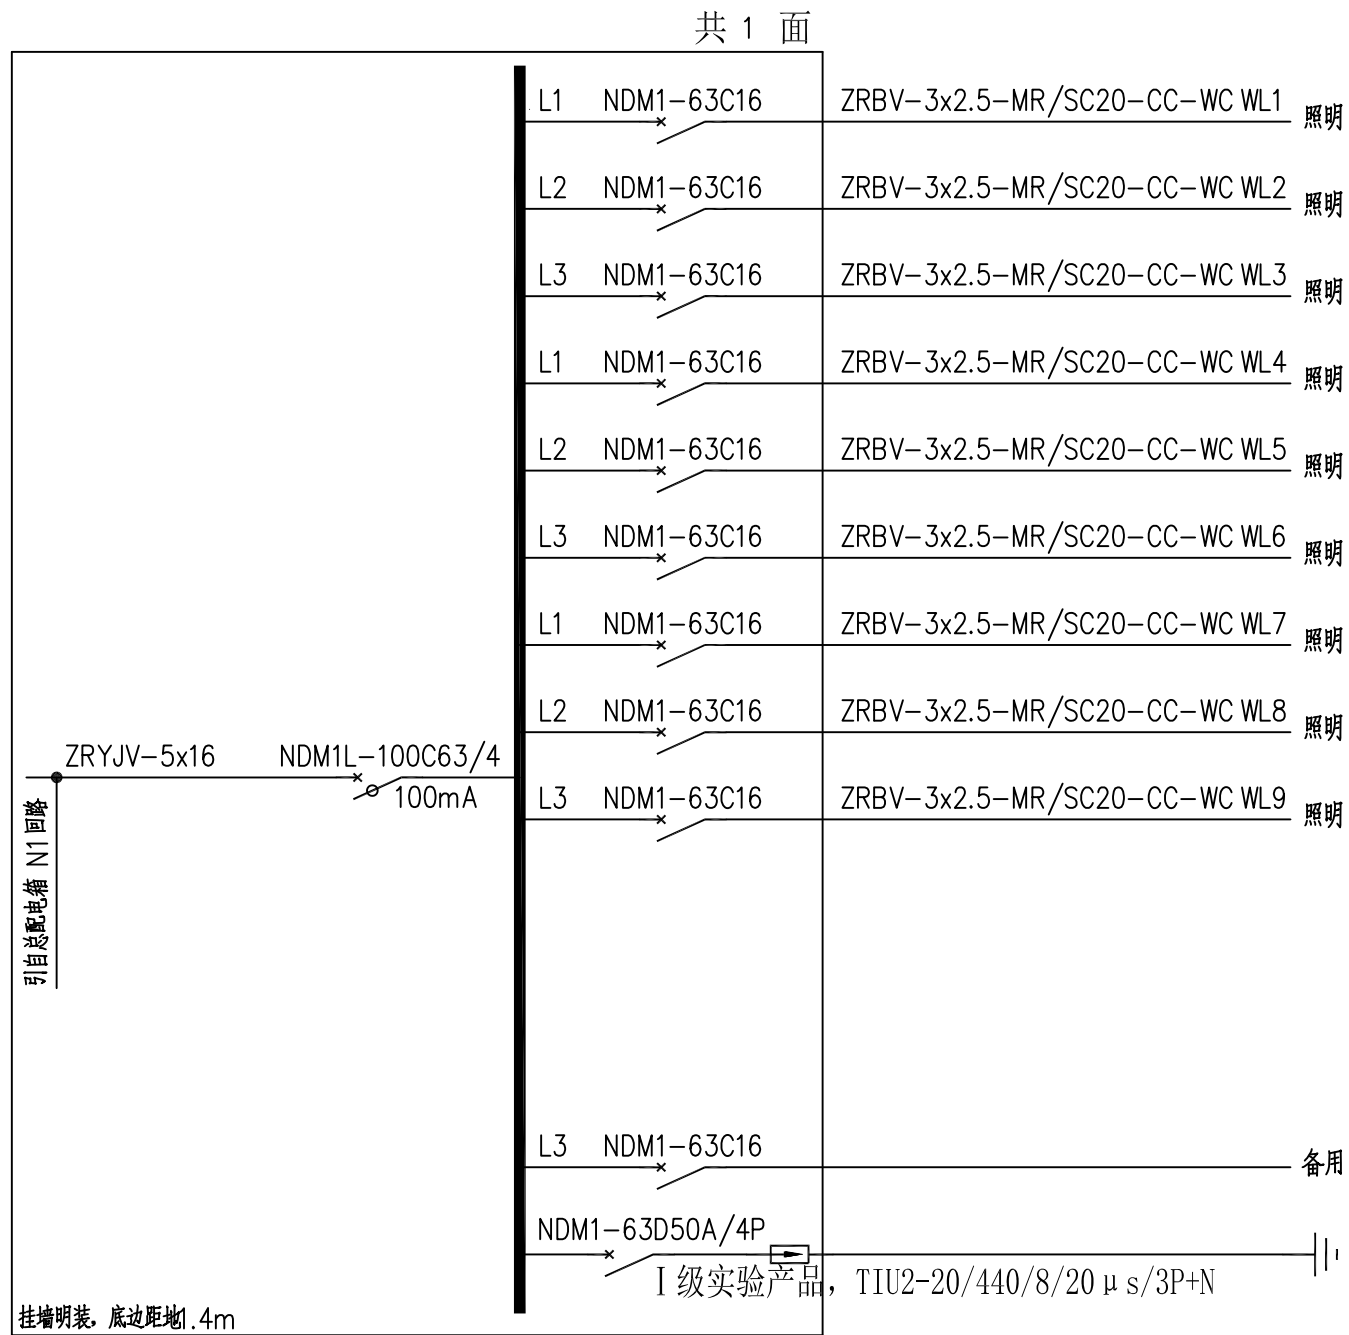

图形	名称及规格	型 号	安装高度	备注
	配电箱		底边距地, 4m	
	LED筒灯	1x8W	吸顶(按需)	
	LED射灯(可调角度亮灯)	1x18W	吊装(按需)	
	LED灯箱(可调角度亮灯)	80W/m ²	壁挂(按需)	
	安全型三级连二级插座	250V 10A	吸顶安装	
	安全型三级连二级空调插座	250V 16A	埋地安装	
	安全型三级连二级插座	250V 10A	距地, 0.3m 安装	
	安全型三级连二级空调插座	250V 16A	距地, 2.2m 安装	
	一位~四位单控开关	250V 10A	距地, 4m 安装	


电线型号 0.45/0.75KV	电线焊接钢管(SC mm ²)						电线穿塑料管(PC mm ²)					
	电线截面(mm ²)						电线截面(mm ²)					
	2.5	4	6	10	16		2.5	4	6	10	16	
BV	2	15	15	15	20	25	16	16	20	25	32	
	3	15	15	15	25	25	16	20	20	25	32	
ZR-BV	4	15	15	20	25	32	20	20	20	32	32	
BV-105	5	15	20	20	32	32	20	20	25	32	40	
WDZ-BYJ	6	20	20	20	32	40	20	25	25	40	40	
	7	20	20	25	32	40	25	25	32	40	40	
	8	25	25	32	40	50	25	25	32	40	50	

SC	穿焊接钢管敷设	WC	沿墙暗敷
PC	穿阻燃硬塑料管敷设	FC	沿地暗敷
TC	沿电缆沟敷设	CC	沿顶板暗敷
CT	沿电缆桥架敷设	CLC	沿柱暗敷
MR	沿金属线槽敷设	BC	沿梁暗敷
PR	沿塑料线槽敷设	WE	沿墙明敷
CLE	沿柱明敷	ACE	沿人能进入的吊项内敷设
CE	沿天棚敷设	ACC	在不能进入的吊项内敷设
FE	沿地明敷		

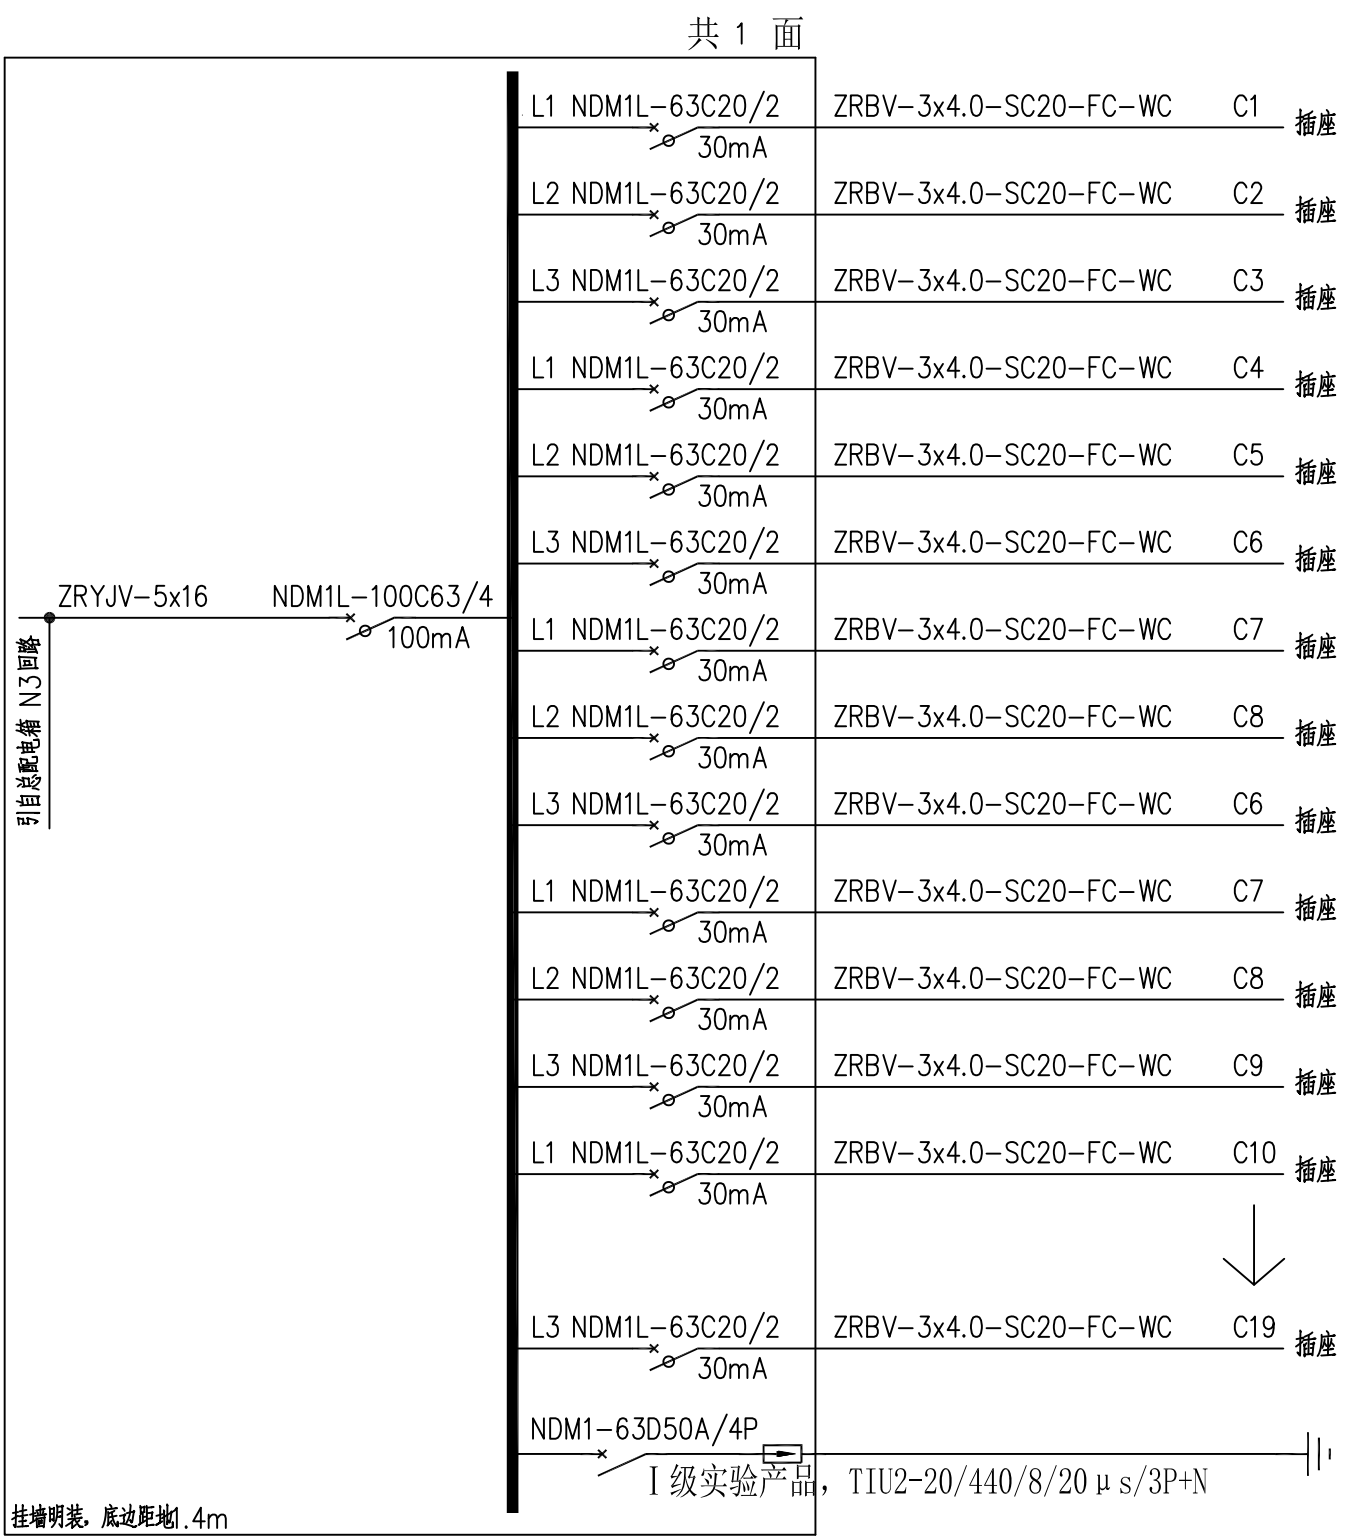

低压配电系统图(一)

 力洋建設 LAK YEOH CONSTRUCTION							惠州开放大学	
							惠州开放大学校史馆建设项目	
审 定	郭新泉	郭新泉	项目负责	孙敏	孙敏		图纸名称	底压电路图
审 核	郭新泉	郭新泉	专业负责	梁建军	梁建军		图 号	D-01
校 对	龙开钱	龙开钱	设 计	付旭东	付旭东		日 期	2023. 12
							备 注	

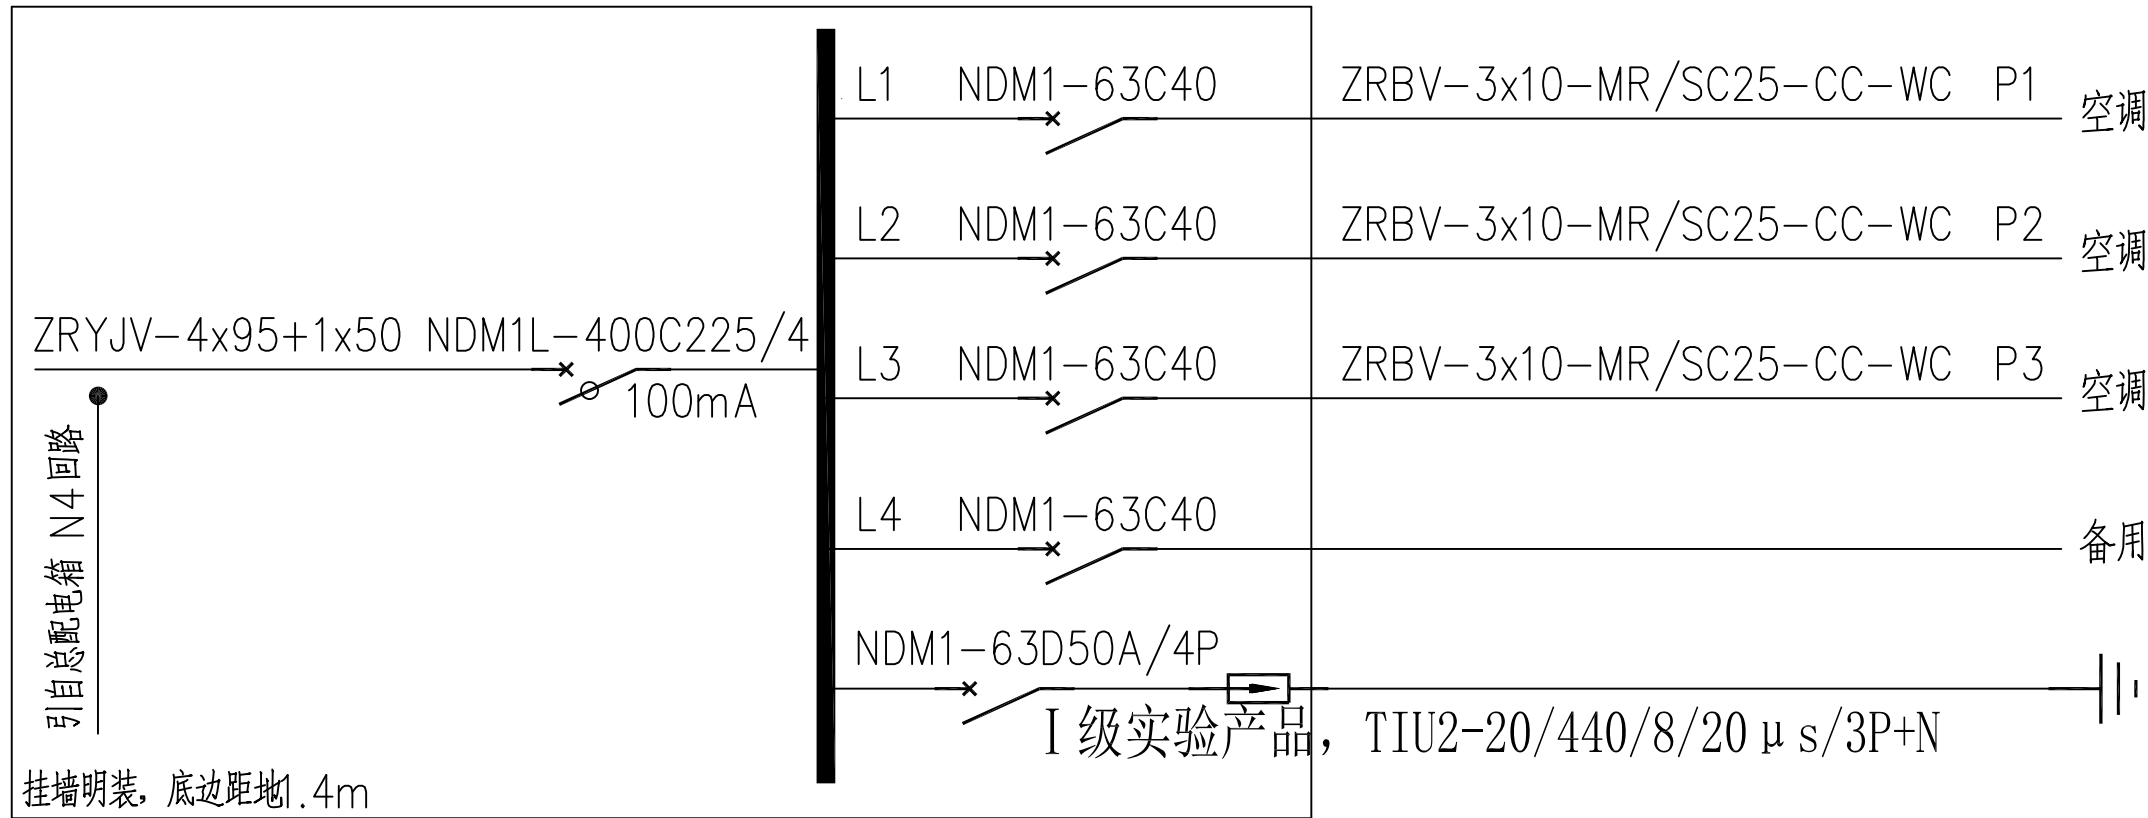

图形	名称及规格	型 号	安装高度	备注
	配电箱		底边距地 4m	
	LED筒灯	1x8W	吸顶(或嵌)	
	LED射灯(可调角度亮灯)	1x18W	吊装(或雷)	
	安全型三级连二级插座	250V 10A	吸顶安装	
	安全型三级连二极空调插座	250V 16A	埋地安装	
	安全型三级连二级插座	250V 10A	距地 3m 安装	
	安全型三级连二极空调插座	250V 16A	距地 2m 安装	
	一位、四位单相开关	250V 10A	距地 4m 安装	
	风机盘管温控器	250V 16A	距地 4m 安装	

SC	穿墙接管敷设	WC	沿墙暗敷
PC	穿阻燃型塑料管敷设	FC	沿地暗敷
CT	沿电缆沟敷设	CC	沿顶板暗敷
TC	沿电缆桥架敷设	CLC	沿柱暗敷
MR	沿金属线槽敷设	BBC	沿梁暗敷
PR	沿塑料线槽敷设	WE	沿墙明敷
GLE	沿柱明敷	ACE	沿人能进入的吊顶内敷设
CE	沿天棚敷设	ACC	在不能进入的吊顶内敷设
FE	沿地明敷		

电线型号 0.45/0.75kV	电线穿焊接钢管(SC mm ²)						电线穿塑料管(PC mm ²)					
	电线截面 (mm ²)						电线截面 (mm ²)					
	2.5	4	6	10	16		2.5	4	6	10	16	
BV	2	15	15	15	20	25	16	16	20	25	32	
	3	15	15	15	25	25	16	20	20	25	32	
ZR-BV	4	15	15	20	25	32	20	20	20	25	32	
WD-BV	5	15	20	20	32	32	20	20	25	32	40	
WDZ-BYJ	6	20	20	20	32	40	20	25	25	40	40	
	7	20	20	25	32	40	25	25	32	40	40	
	8	25	25	32	40	50	25	25	32	40	50	

低压配电系统图(二)

 力洋建設 LAK YEOH CONSTRUCTION						惠州开放大学		
						惠州开放大学校史馆建设项目		
审 定	郭新泉	郭新泉	项目负责	孙敏	孙敏		图纸名称	底压电路图
审 核	郭新泉	郭新泉	专业负责	梁建军	梁建军		图 号	D-01
校 对	龙开钱	龙开钱	设 计	付旭东	付旭东		日 期	2023. 12
							备 注	